



◆ Plaça Catalana

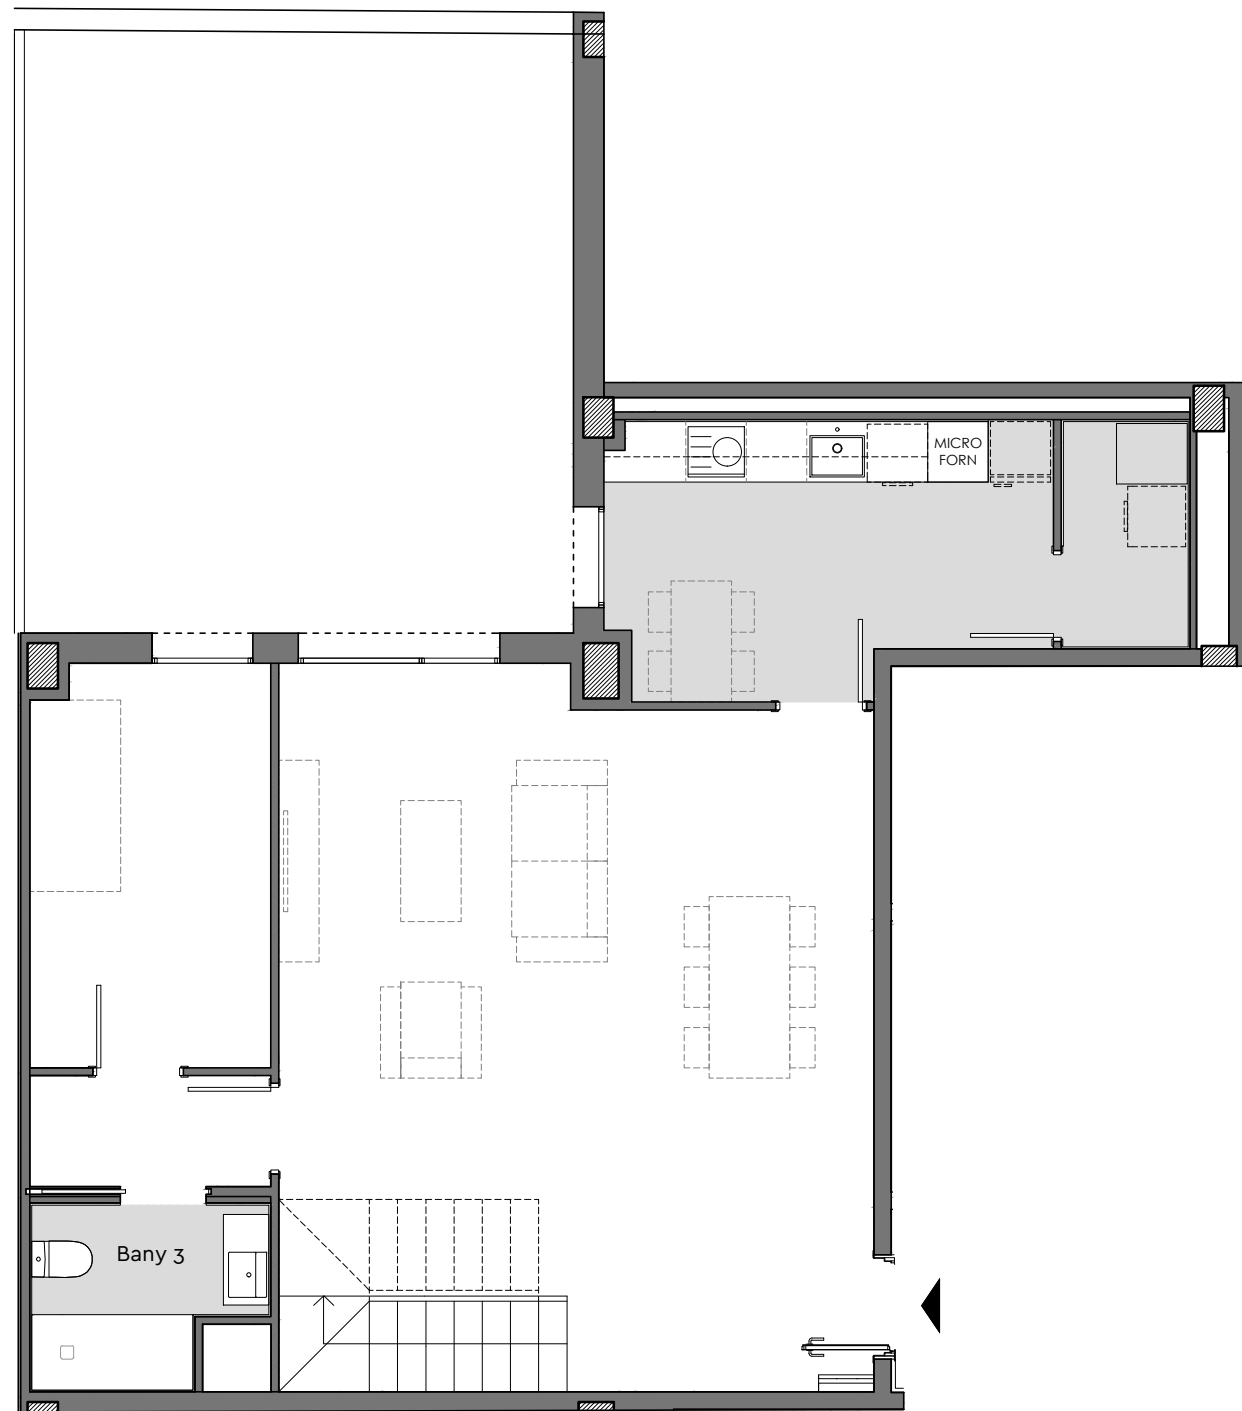


Planta inferior

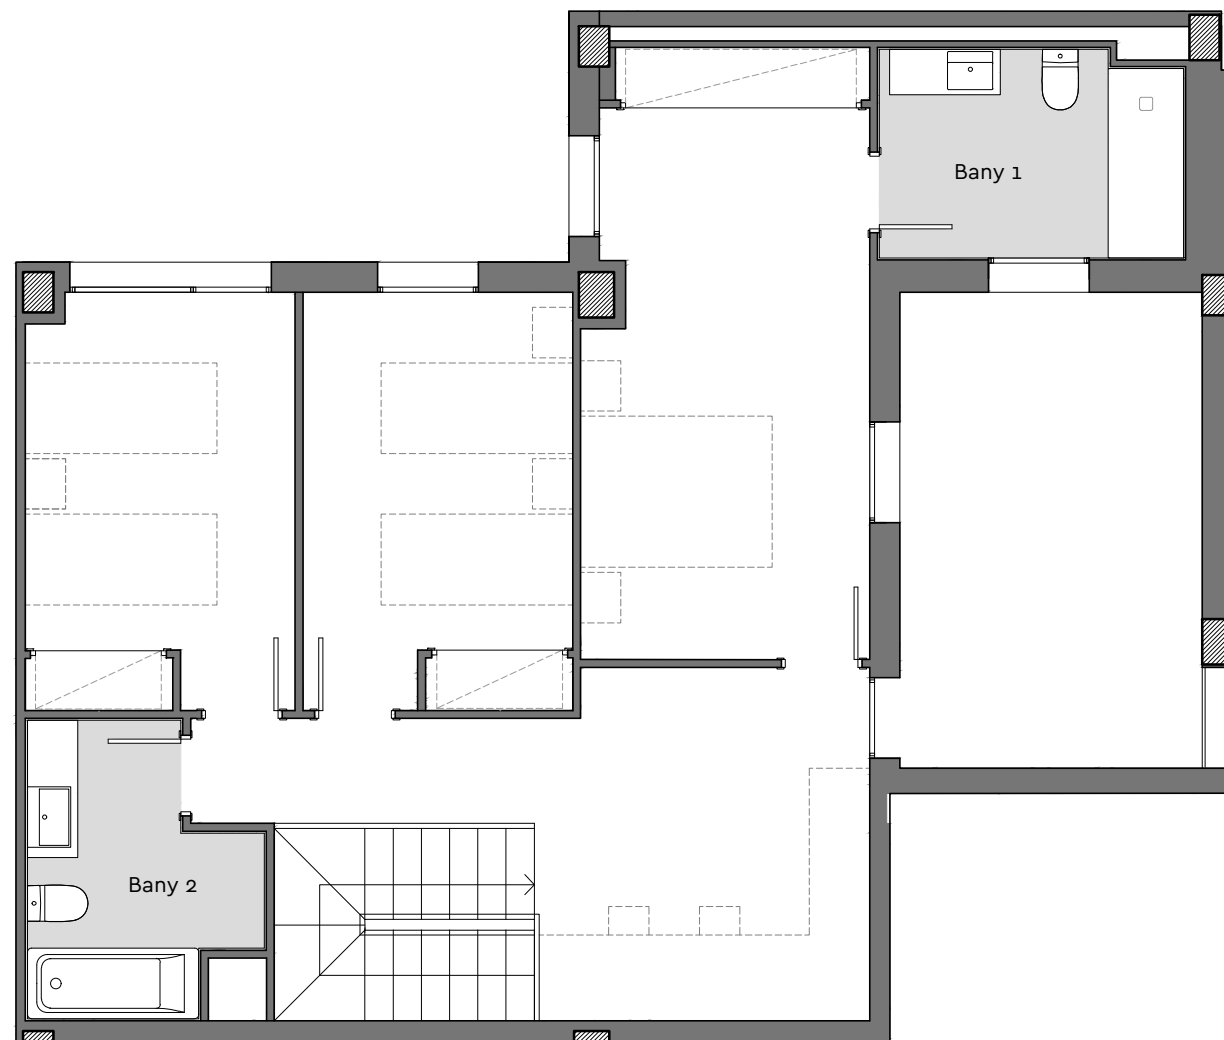


Planta superior

Bloc: C
Planta: Baixa
Porta: 1a
Av.M.D.de Montserrat, 211
Barcelona


Superfície Construïda Interior:	162,98 m ²
Superfície Útil Interior:	138,17 m ²
Superfície Exterior Descoberta:	48,09 m ²

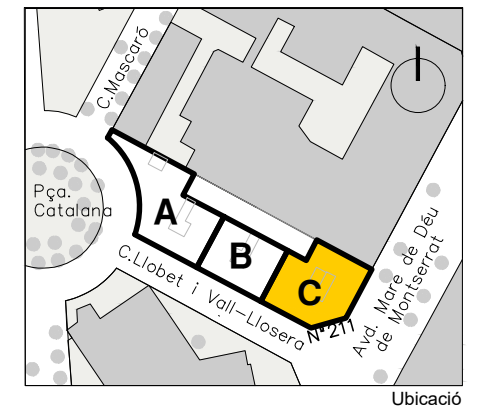

Ubicació

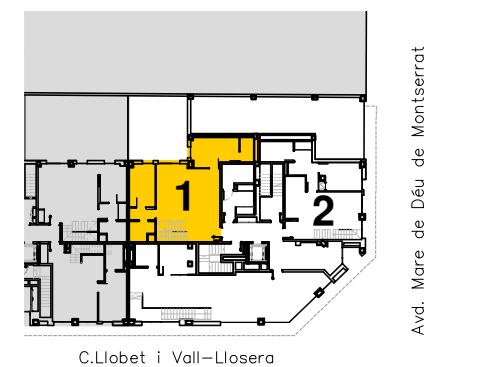

Plànol Clau

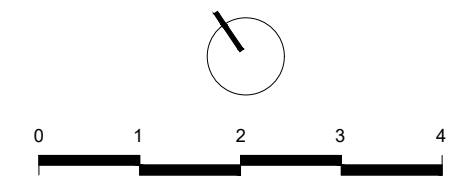

Data: 22 novembre 2022