

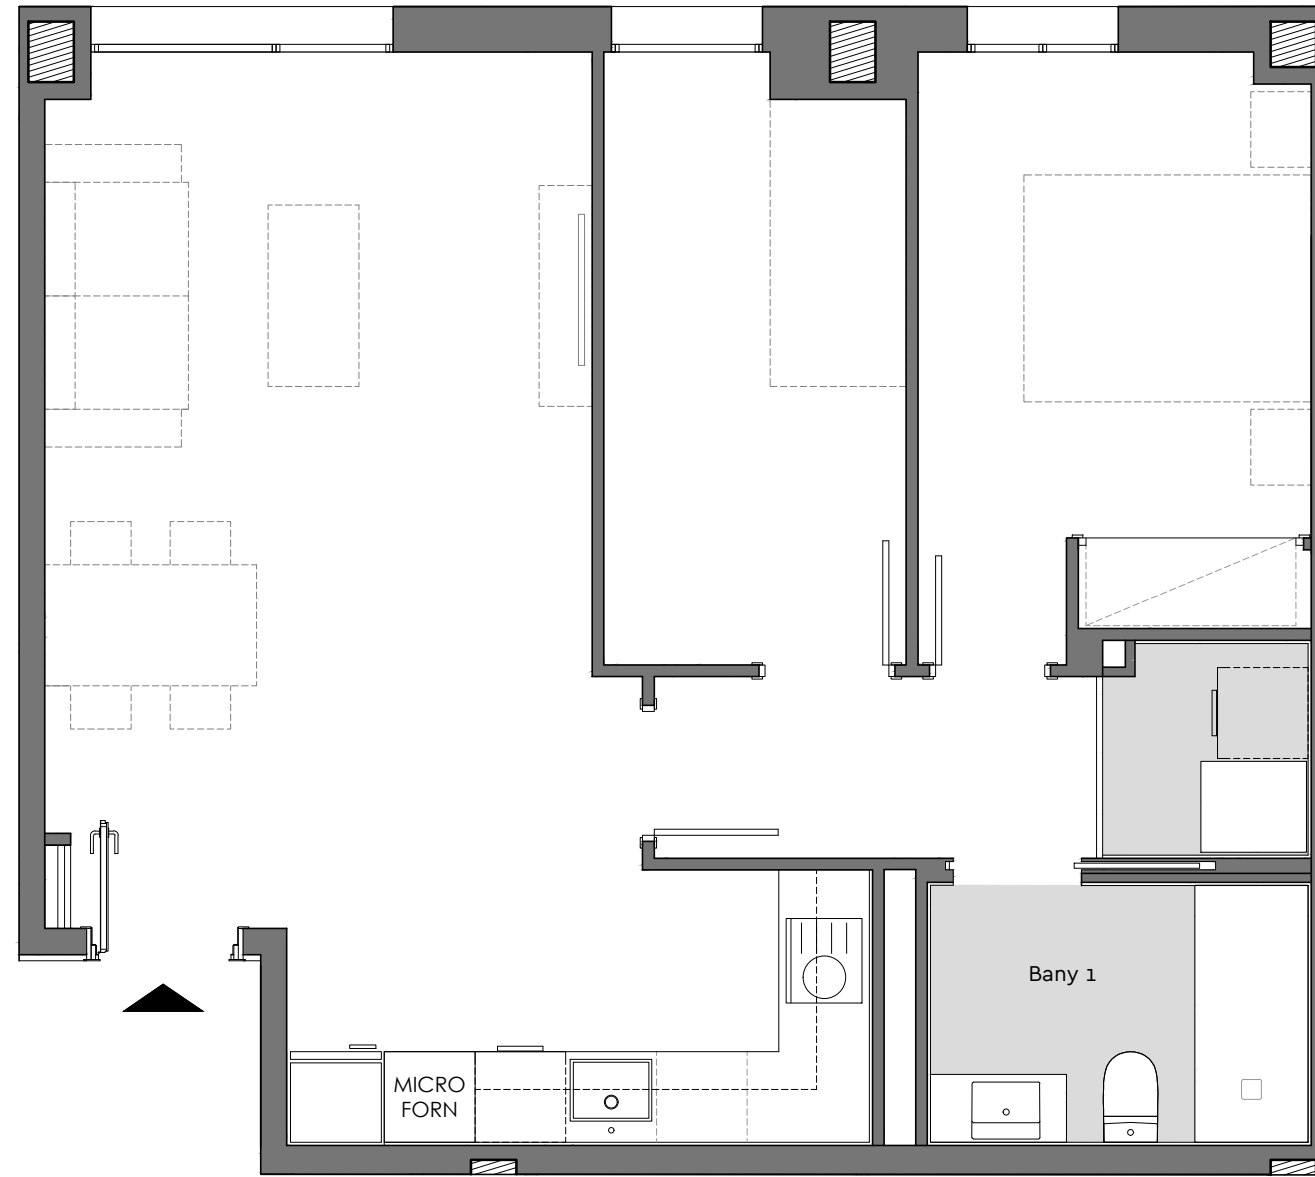
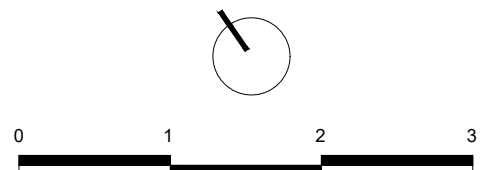


◆ Plaça Catalana

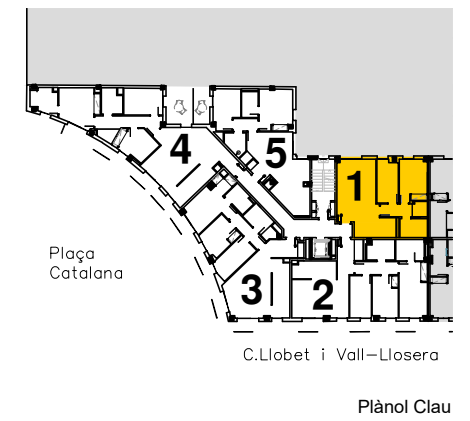


Bloc: A
Planta: Primera
Porta: 1a
Plaça Catalana, 1-3
Barcelona

Superfície Construïda Interior:	62,99 m ²
Superfície Útil Interior:	54,67 m ²

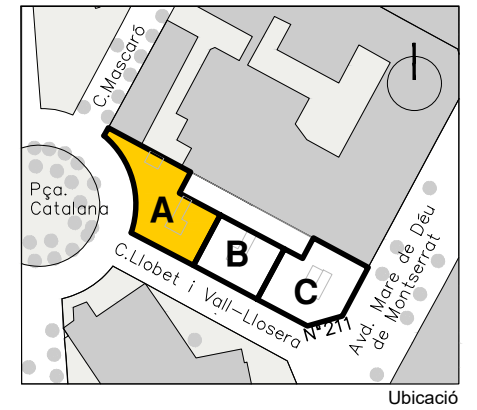


Data: 22 novembre 2022

◆ Plaça Catalana

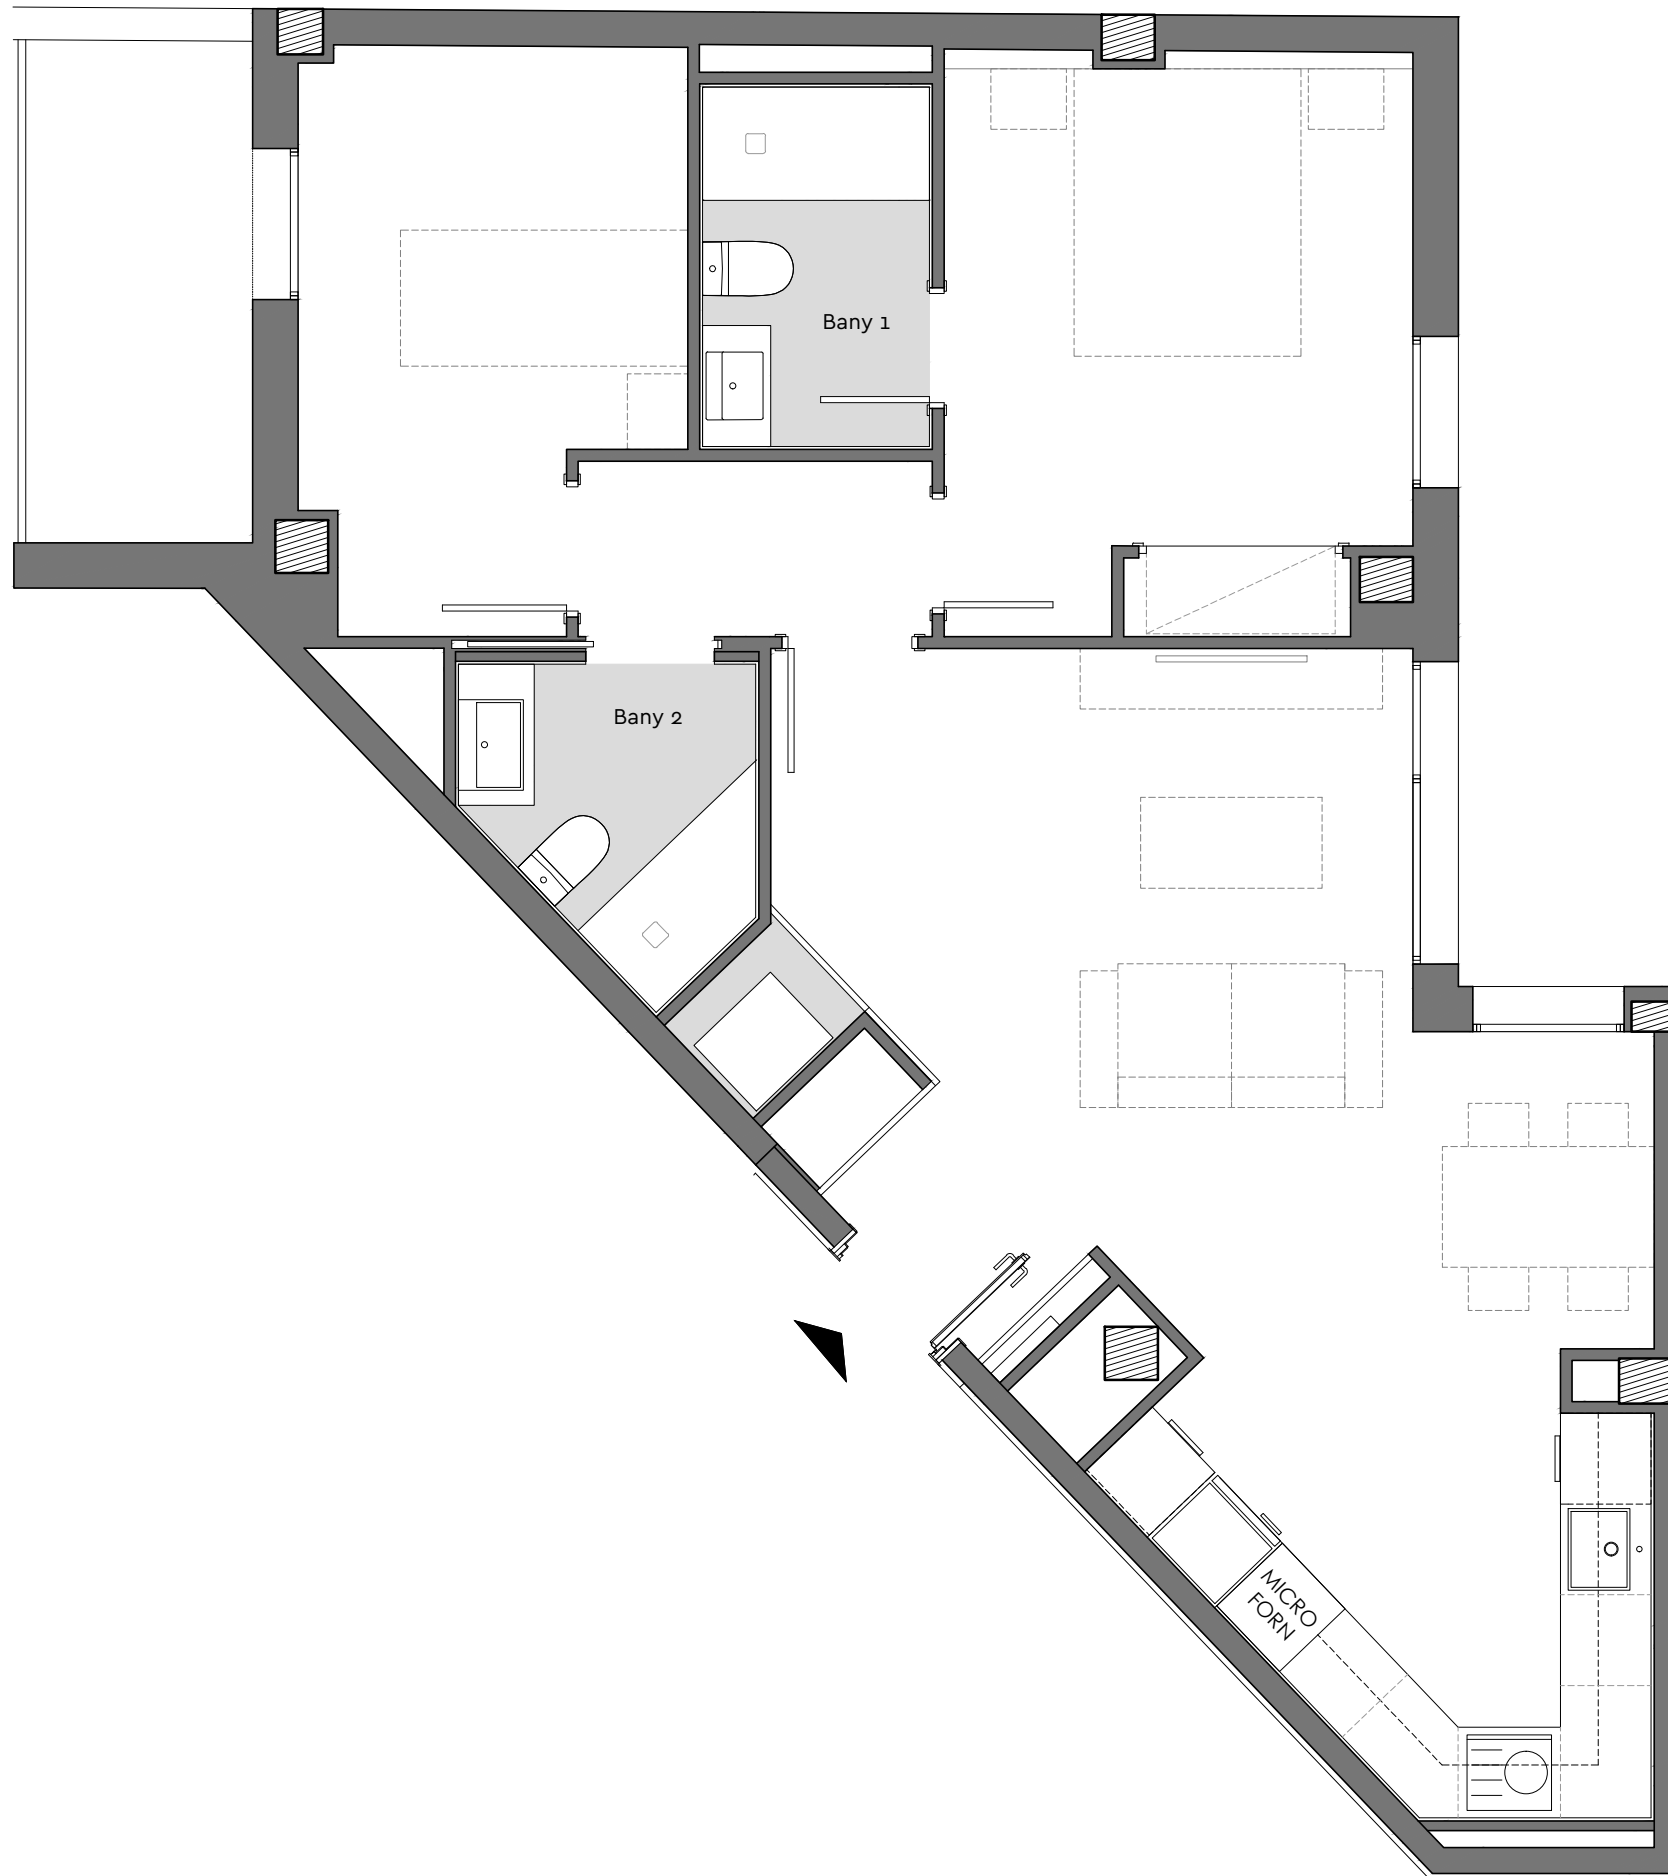


Bloc: A
Planta: Primera
Porta: 5a
Plaça Catalana, 1-3
Barcelona


Superfície Construïda Interior:	73,38 m ²
Superfície Útil Interior:	60,46 m ²
Superfície Exterior Descoberta:	5,31 m ²

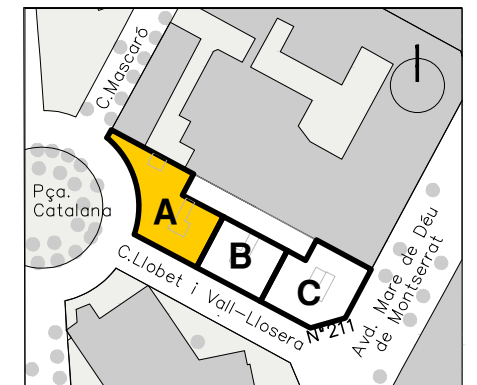

Ubicació

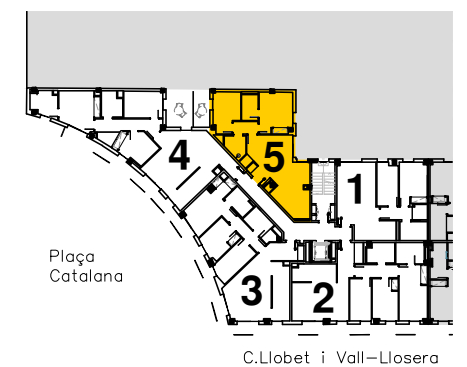

Plànol Clau

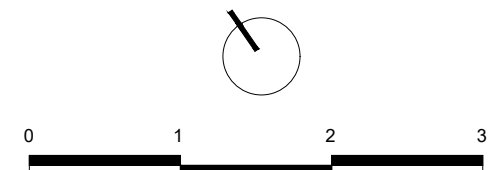

Data: 3 octubre 2022