





◆ Residencial La Bòbila

Edifici: F
 Escala: B
 Planta: 2n
 Porta: 1ª

C/ del Canigó 11-27
 08901 L'Hospitalet de
 Llobregat

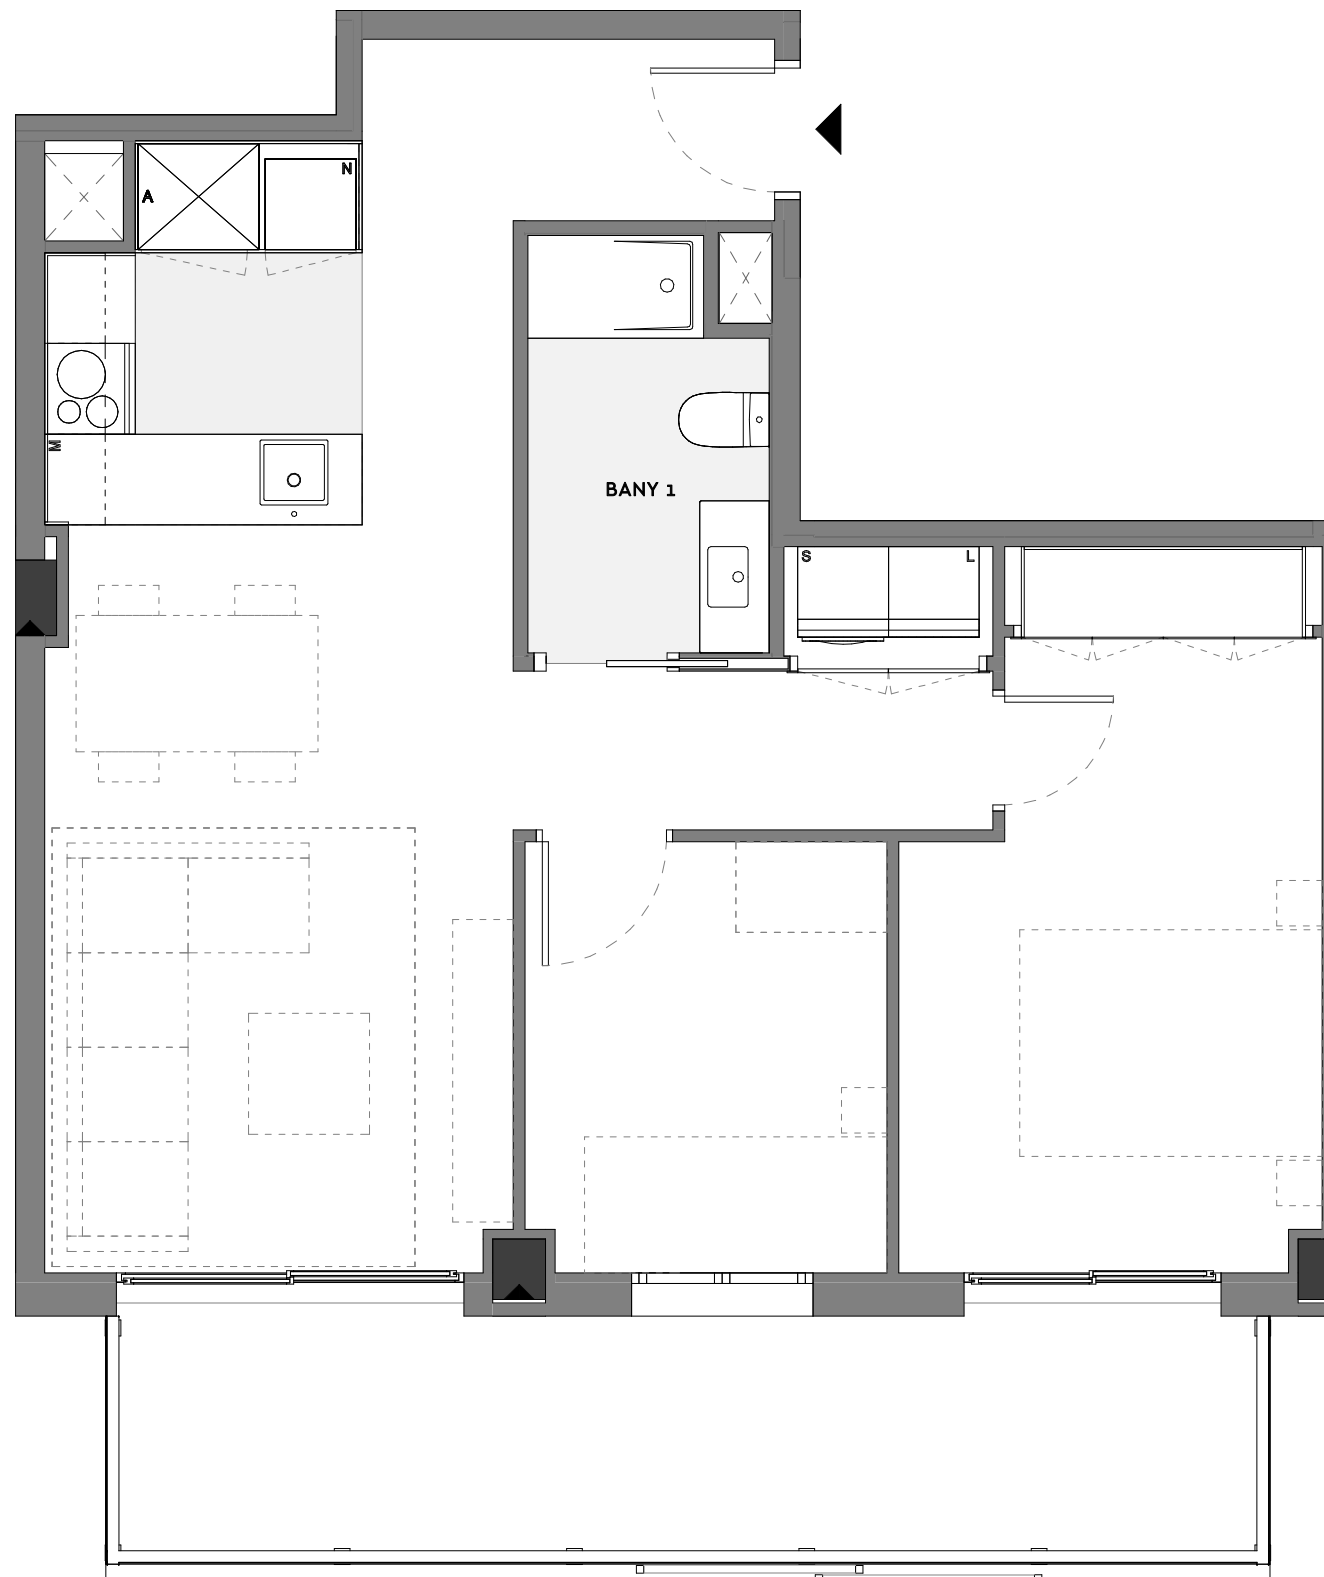

Superfície Construïda Interior	60.33 m ²
Superfície Construïda Exterior Coberta	14.01 m ²
Total Superfície Construïda	74.34 m ²
Superfície Útil Interior	52.55 m ²

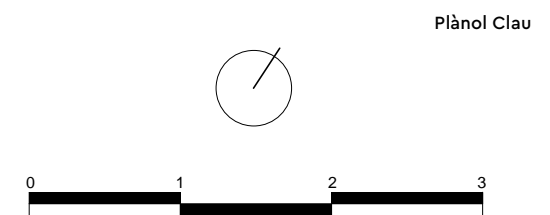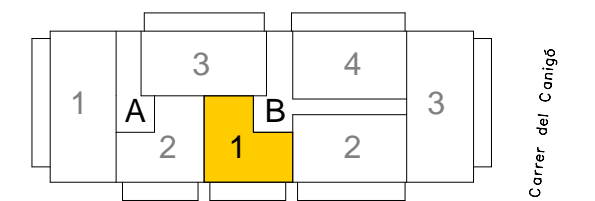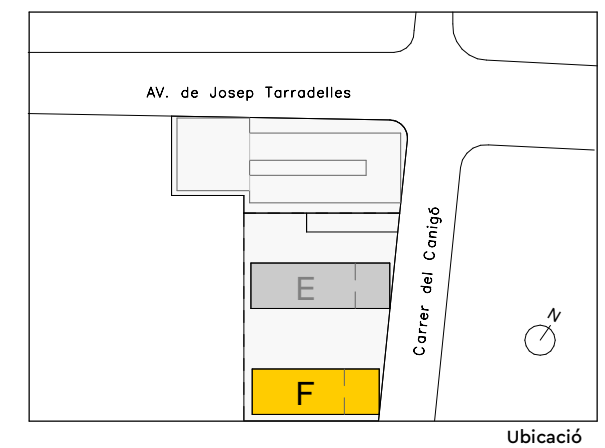

DATA: 20/01/2023