



Residencial La Bòbila

Edifici: F
Escala: B
Planta: 2n
Porta: 4^a


C/ del Canigó 11-27
08901 L'Hospitalet de
Llobregat

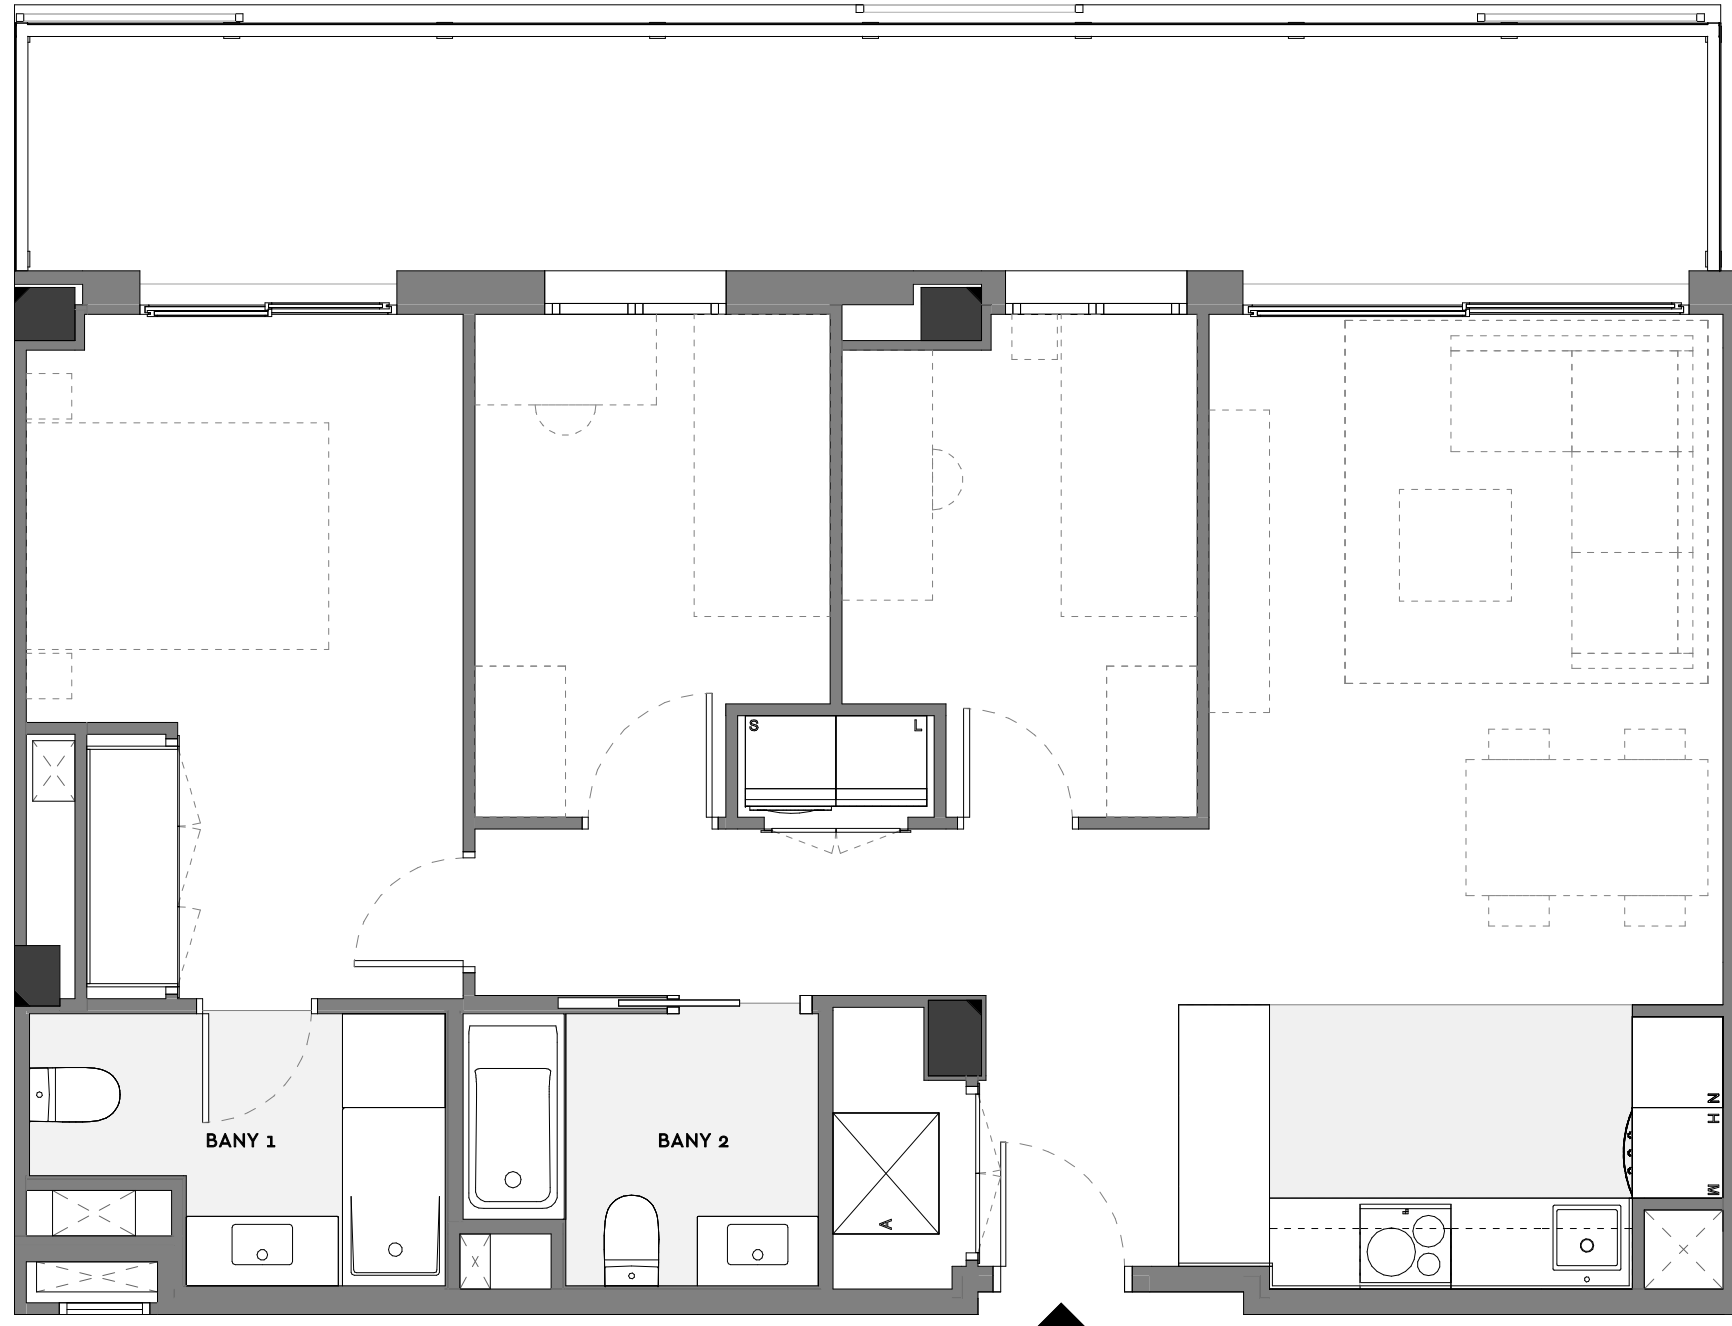


Superfície Construïda Interior	77.12 m ²
Superfície Construïda Exterior Coberta	20.46 m ²
Total Superfície Construïda	97.58 m ²
Superfície Útil Interior	66.66 m ²

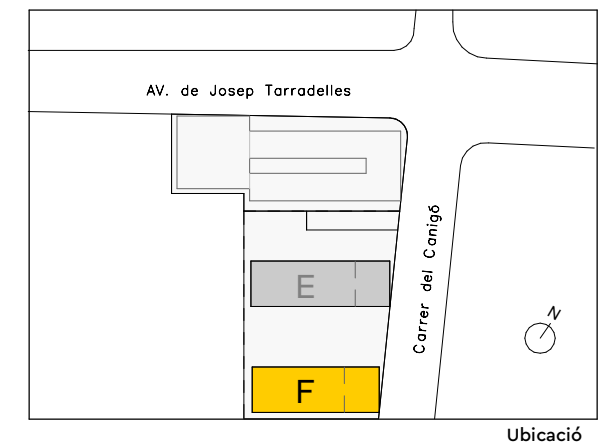

Ubicació

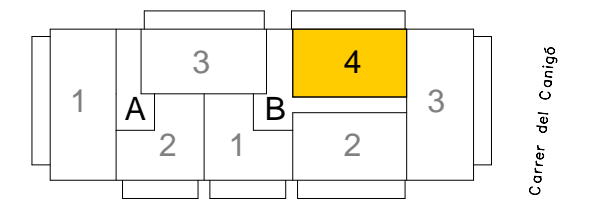

Plànol Clau

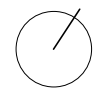

DATA: 20/01/2023

Residencial La Bòbila


Edifici: F

Escala: A


Planta: 2n

Porta: 3^a


C/ del Canigó 11-27
08901 L'Hospitalet de
Llobregat

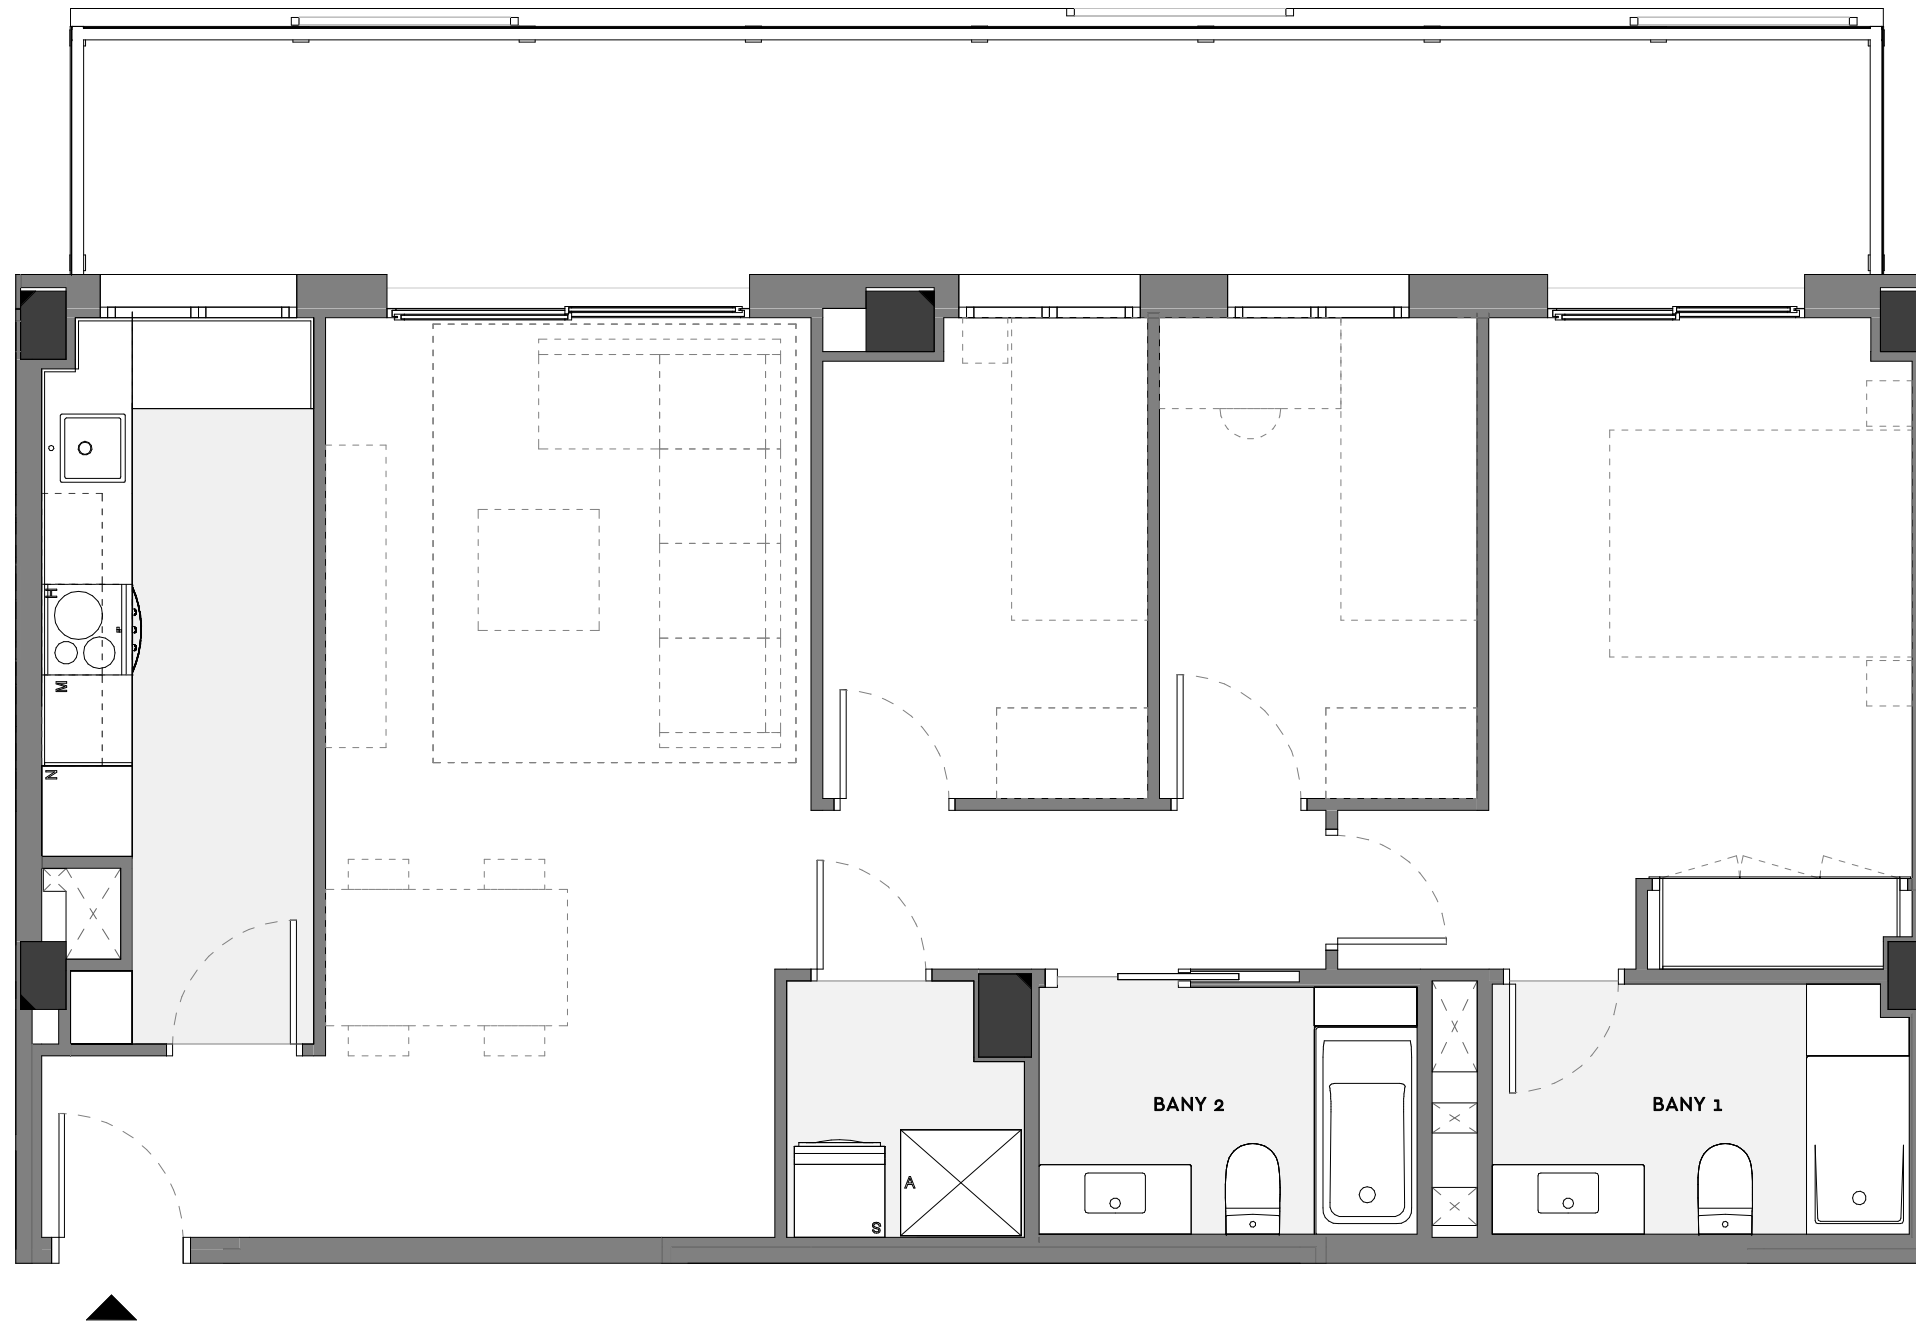

Superfície Construïda Interior	80.99 m ²
Superfície Construïda Exterior Coberta	21.73 m ²
Total Superfície Construïda	102.72 m ²
Superfície Útil Interior	70.27 m ²

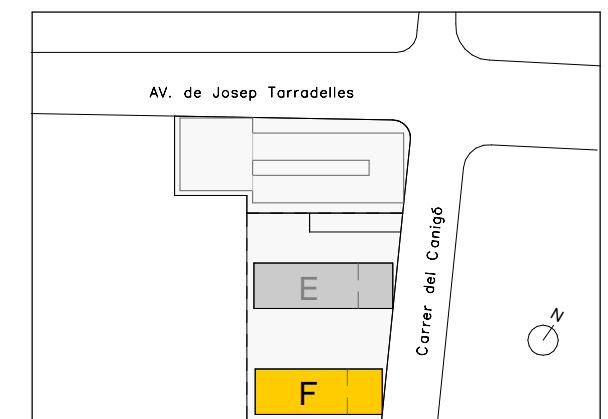

Ubicació

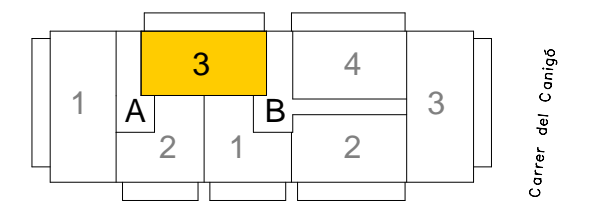

Plànol Clau



DATA: 20/01/2023