



◆ Edifici Aprestadora


Planta: Baixa
Porta: 1a
C. Prat de la Manta, 6
Hospitalet de Ll.
Escala: B

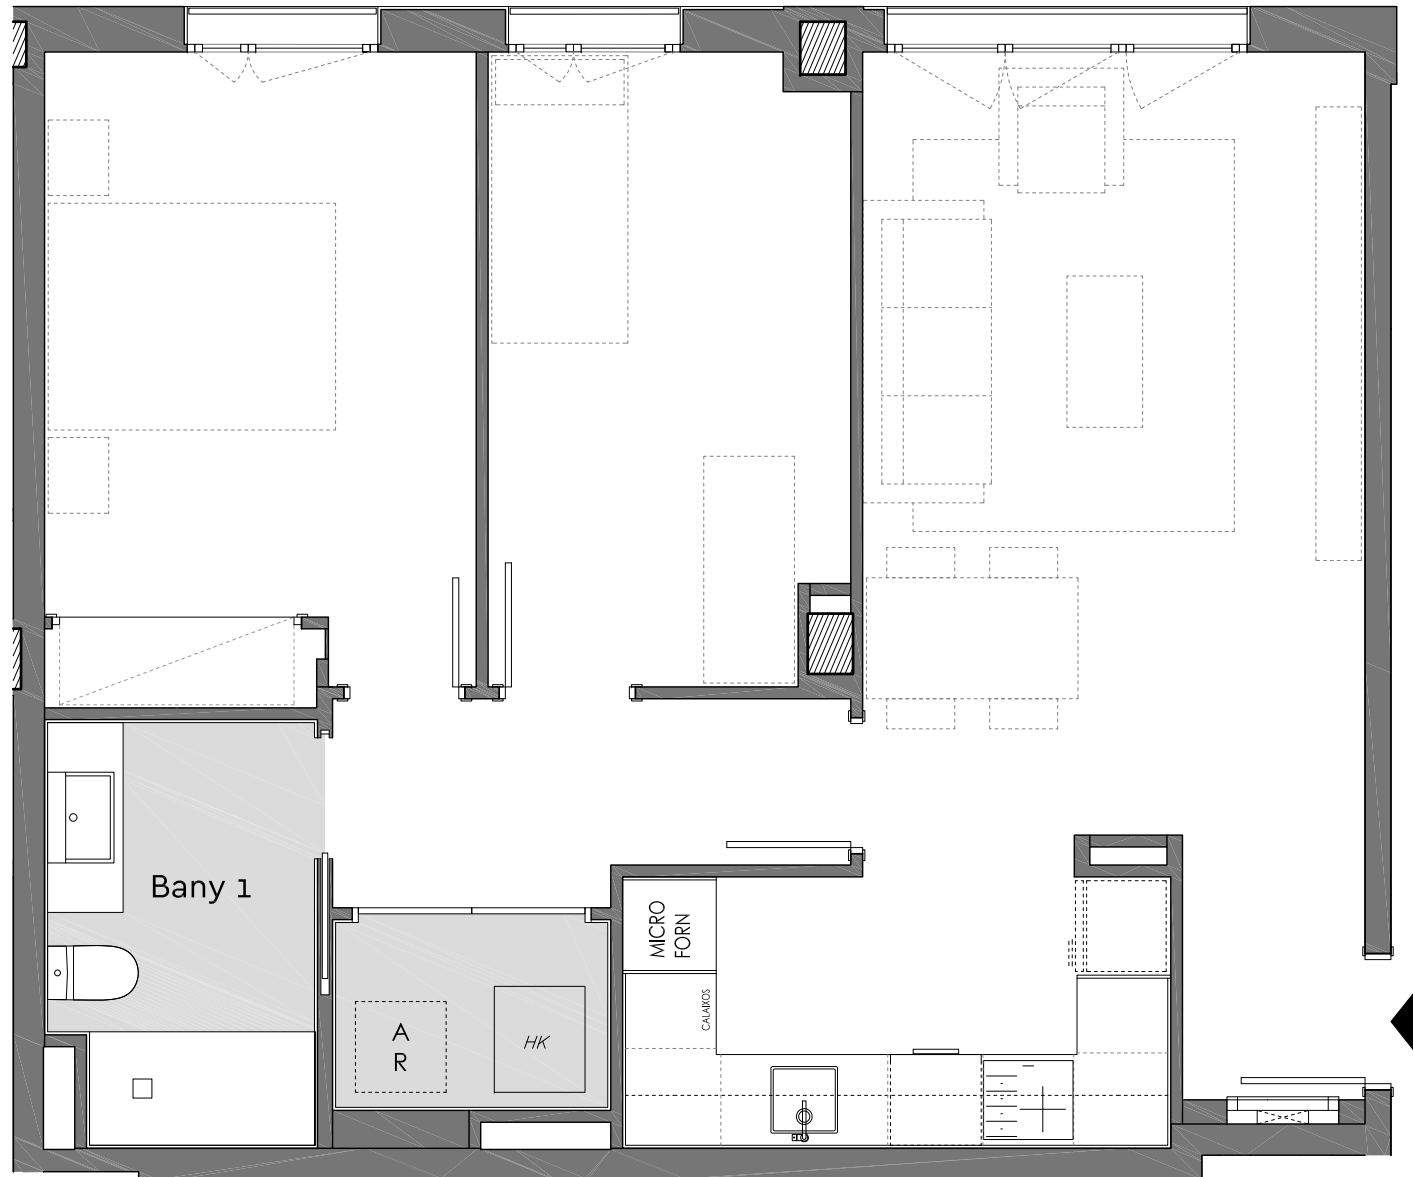


Superfície Construïda Interior:	68,09m ²
Superfície Útil Interior:	59,35m ²

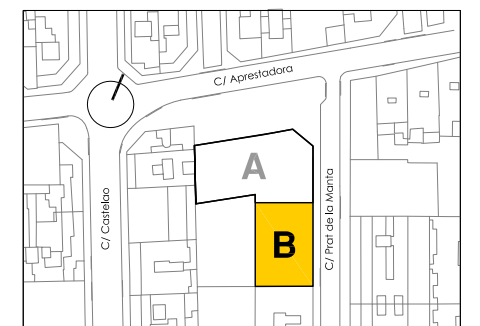

Ubicació

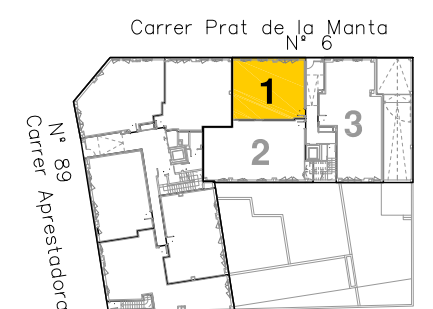

Plànol Clau

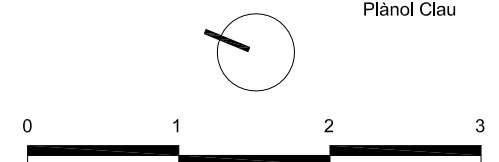


Data: 10 juliol 2023

◆ Edifici Aprestadora




Planta: Tercera
 Porta: 1a
 C. Aprestadora, 89
 Hospitalet de Ll.
 Escala: A

Superfície Construïda Interior:	80,39m ²
Superfície Construïda Exterior Coberta:	5,20m ²
Total Superfície Construïda:	85,59m ²
Superfície Útil Interior:	67,51m ²

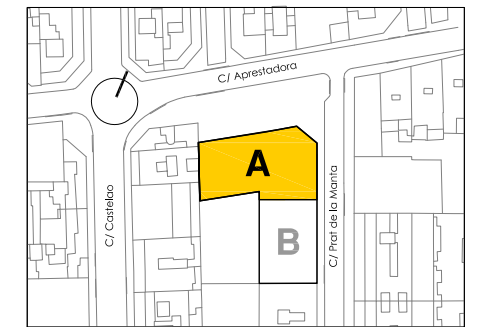

Ubicació

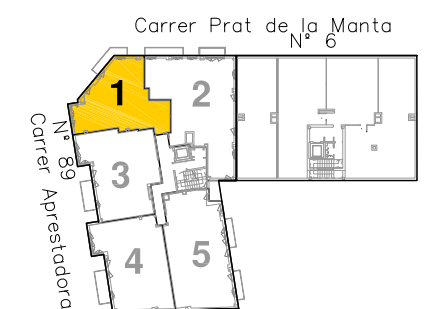

Plànol Clau



Data: 10 juliol 2023