



◆ Edifici Aprestadora

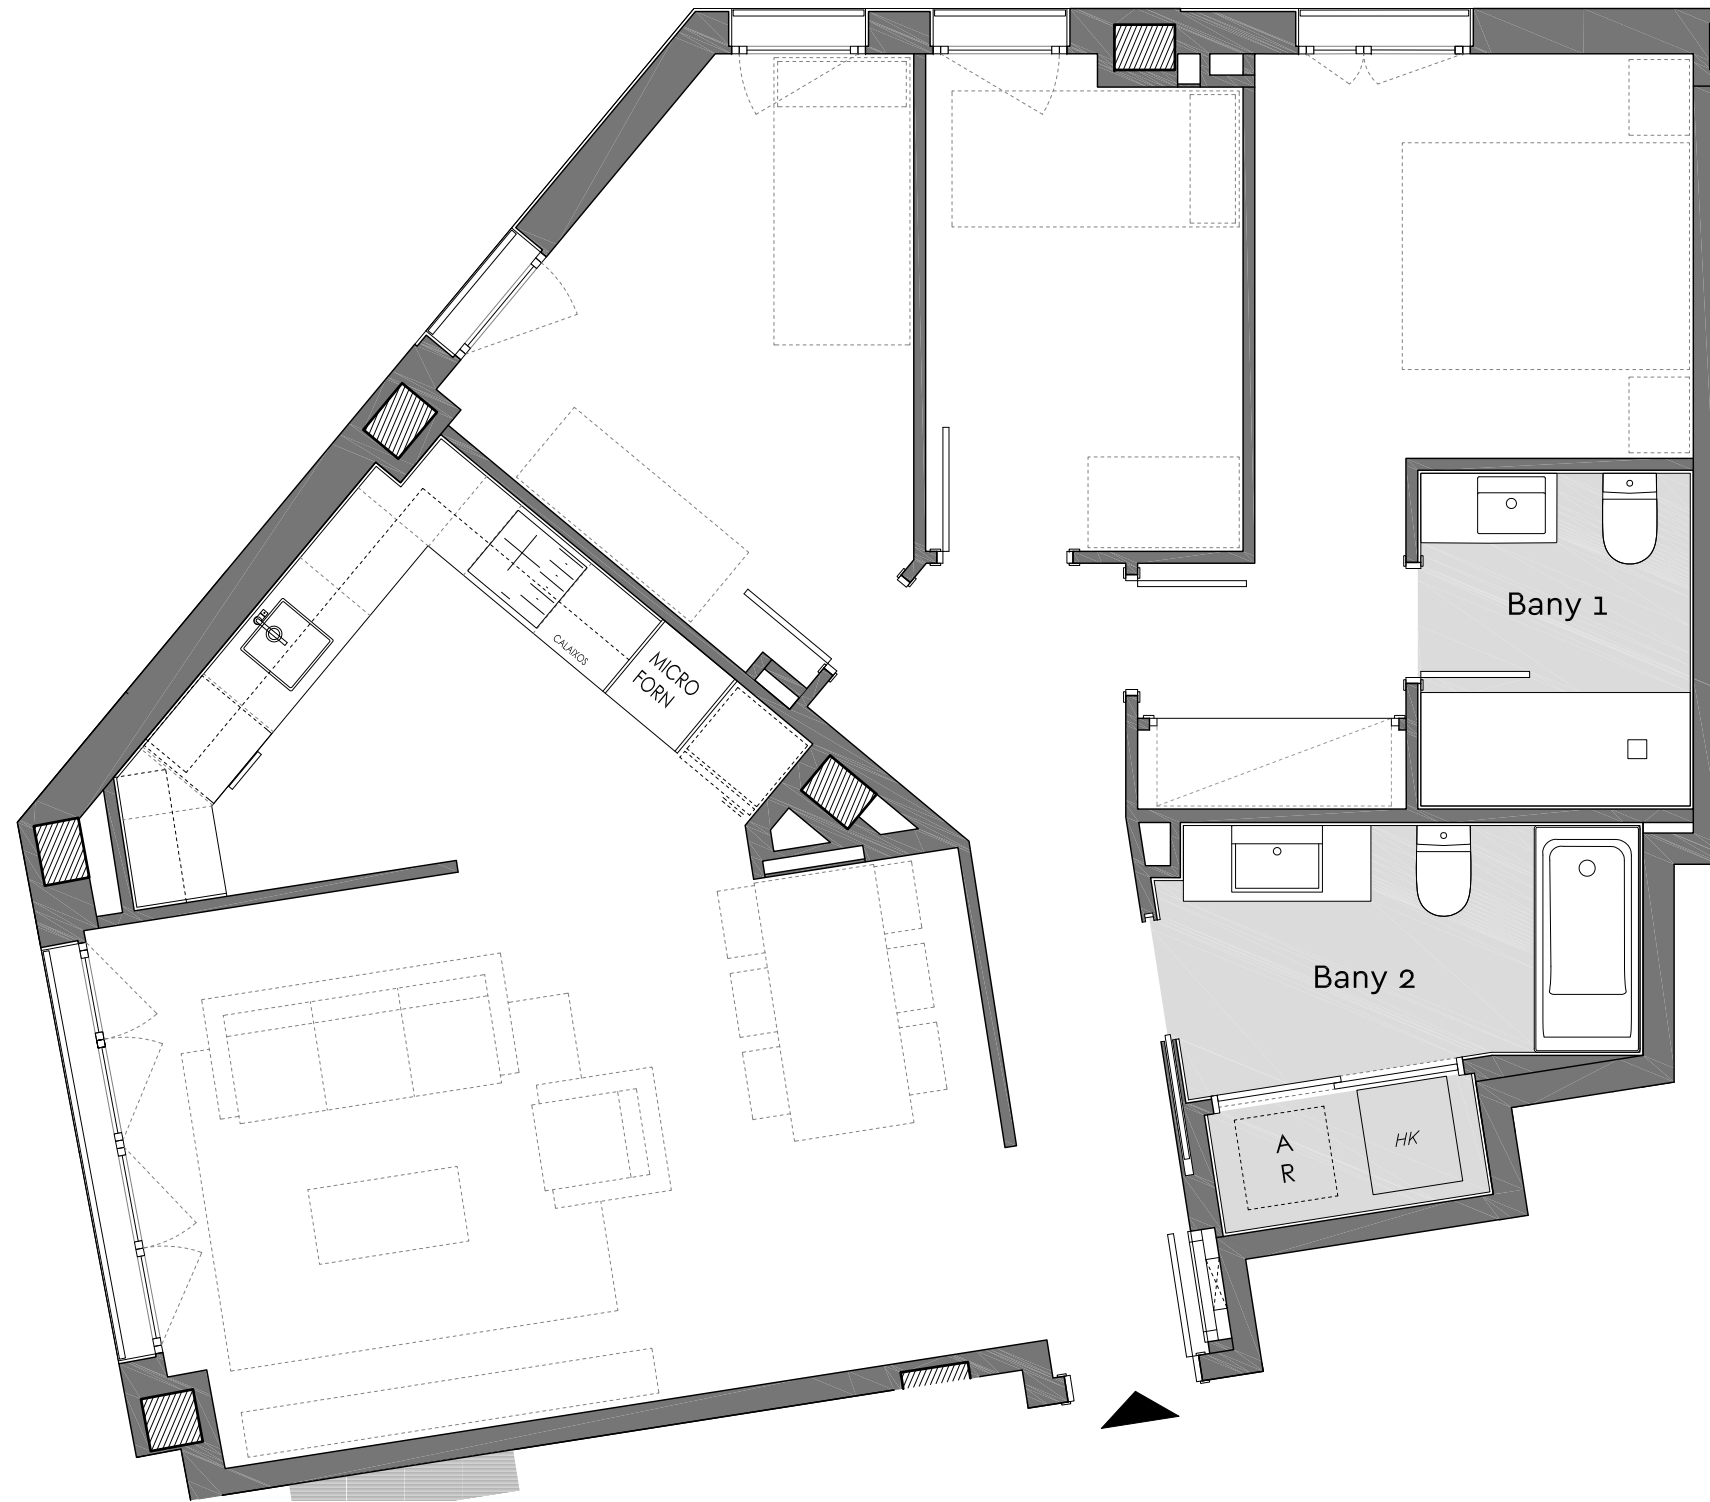


Planta: Baixa
Porta: 1a
C. Aprestadora, 89
Hospitalet de Ll.
Escala: A

Superfície Construïda Interior:	84,74m ²
Superfície Útil Interior:	72,50m ²

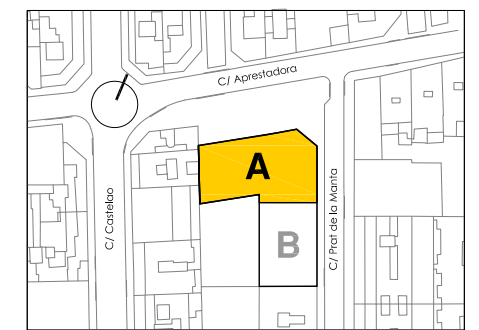

Ubicació

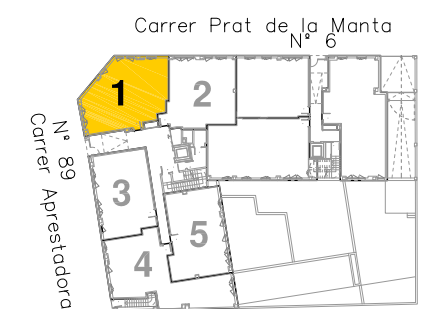


Plànol Clau




Data: 10 juliol 2023

◆ Edifici Aprestadora

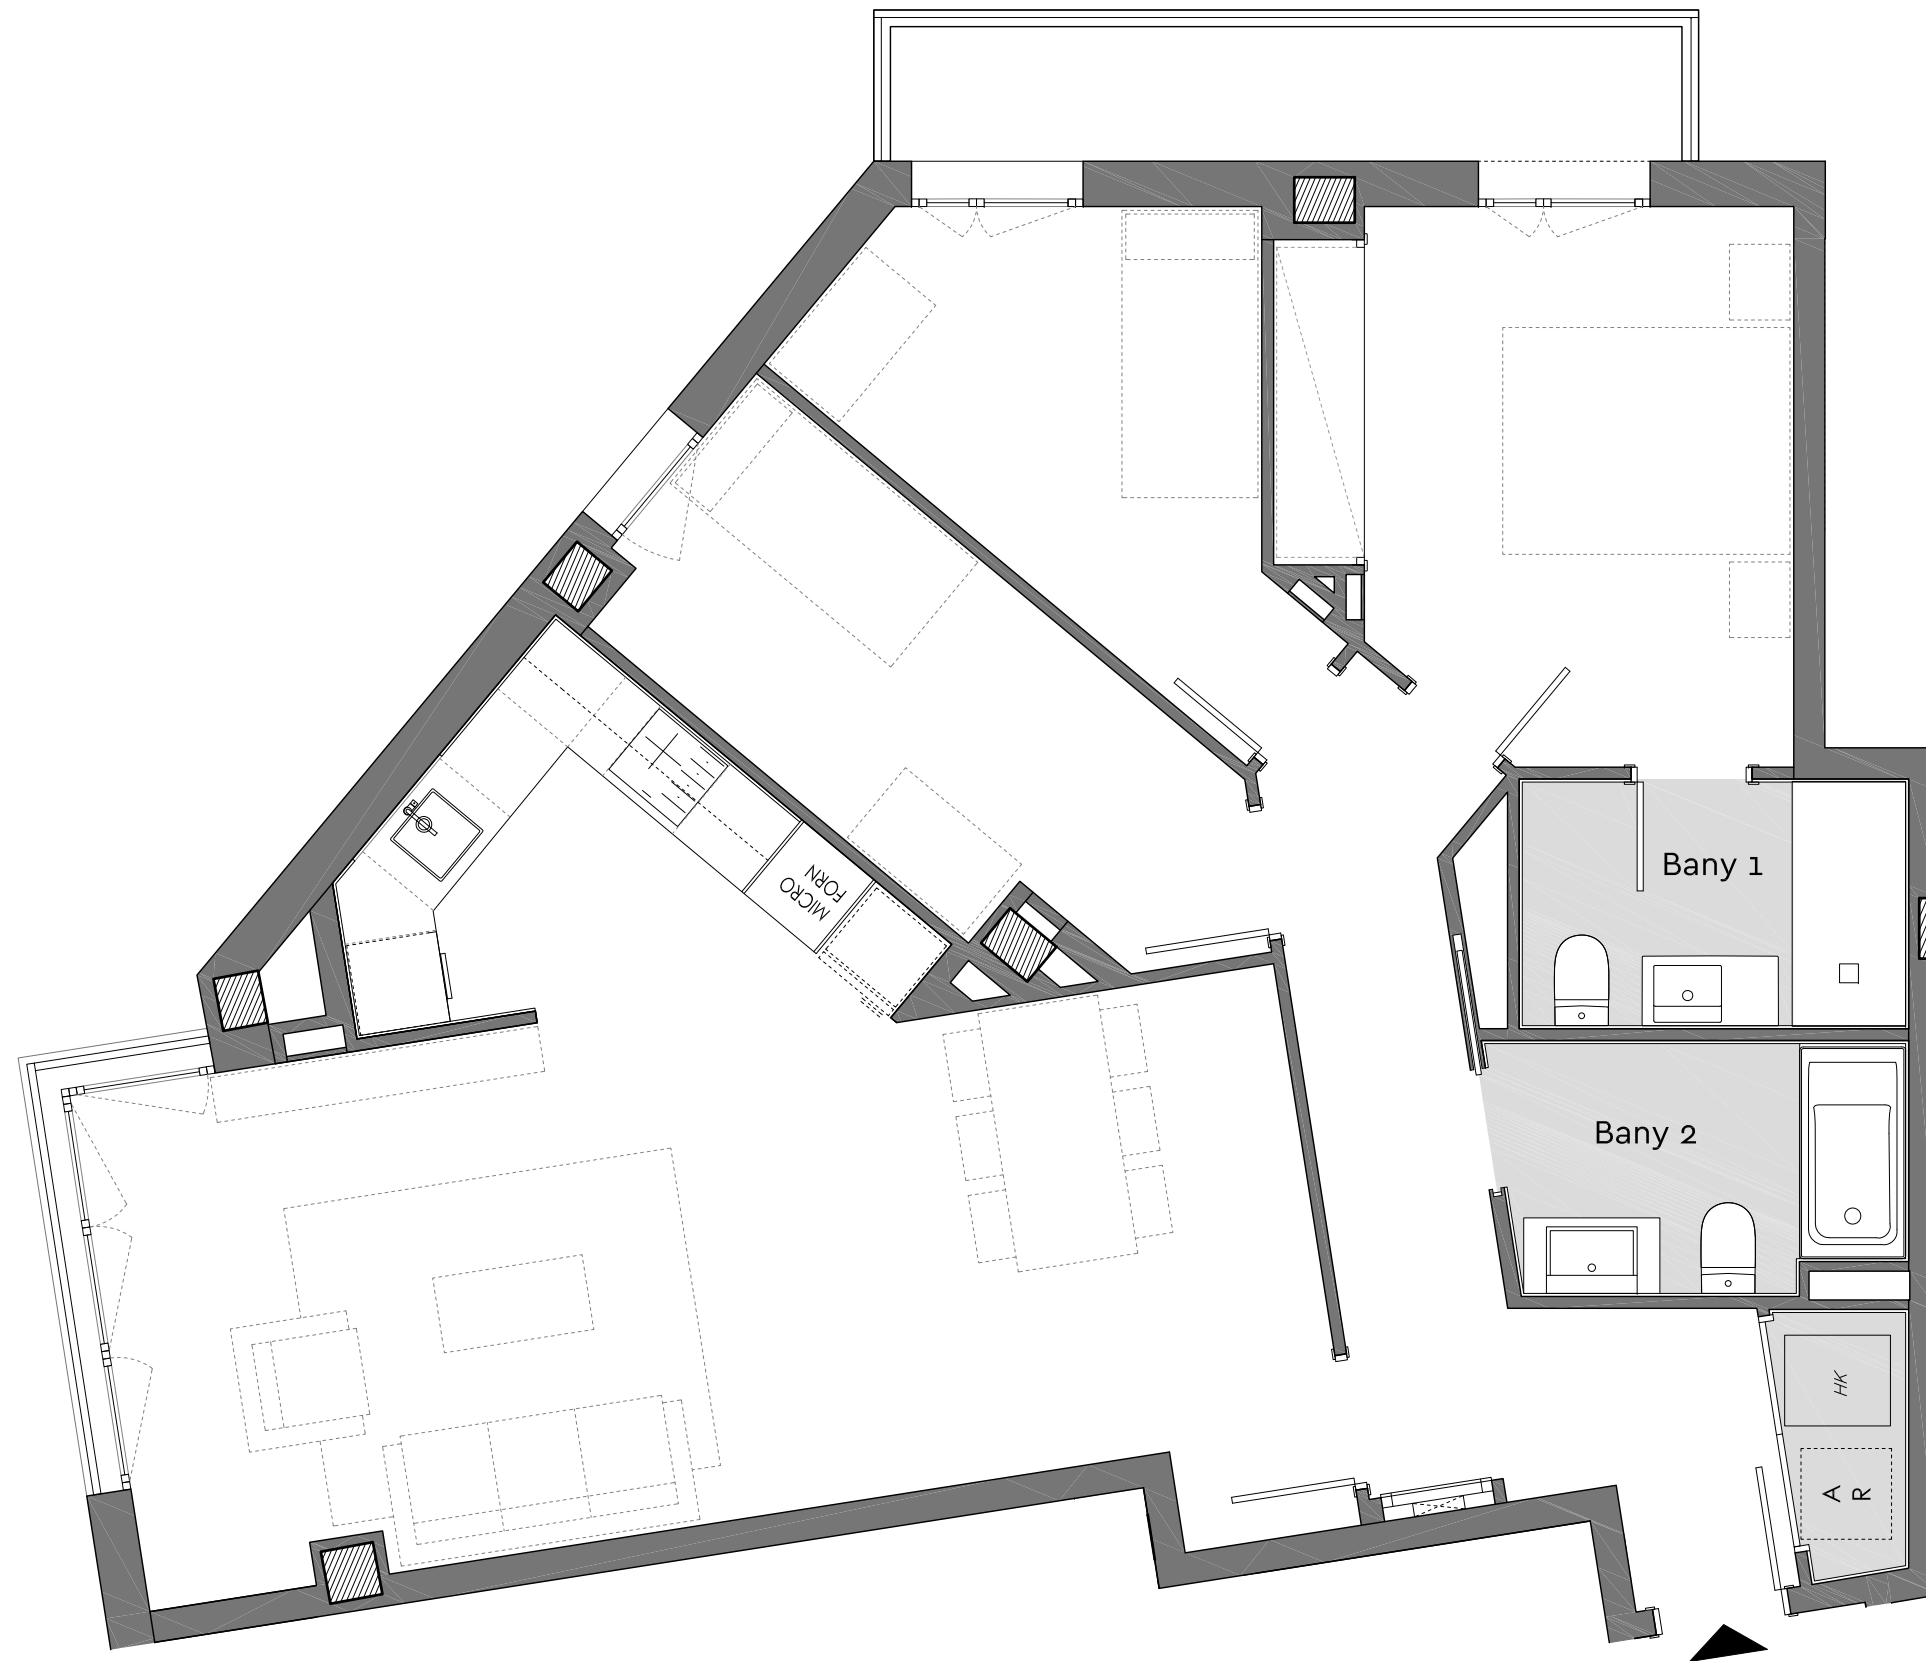


Planta: Primera
 Porta: 1a
 C. Aprestadora, 89
 Hospitalet de Ll.
 Escala: A

Superfície Construïda Interior:	93,53m ²
Superfície Construïda Exterior Coberta:	5,46m ²
Total Superfície Construïda:	98,99m ²
Superfície Útil Interior:	79,99m ²

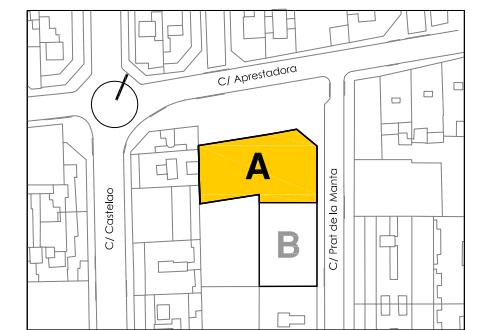

Ubicació

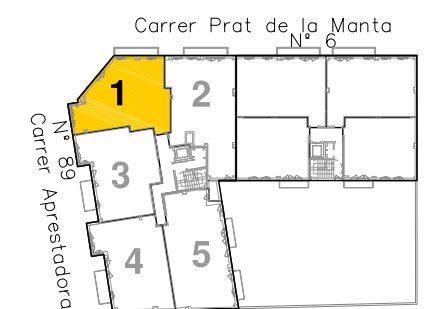

Plànol Clau



Data: 10 juliol 2023