



◆ ARC DEL TEATRE


Planta: Baixa
Porta: 2a
C/ de l'Arc del Teatre, 53
Barcelona

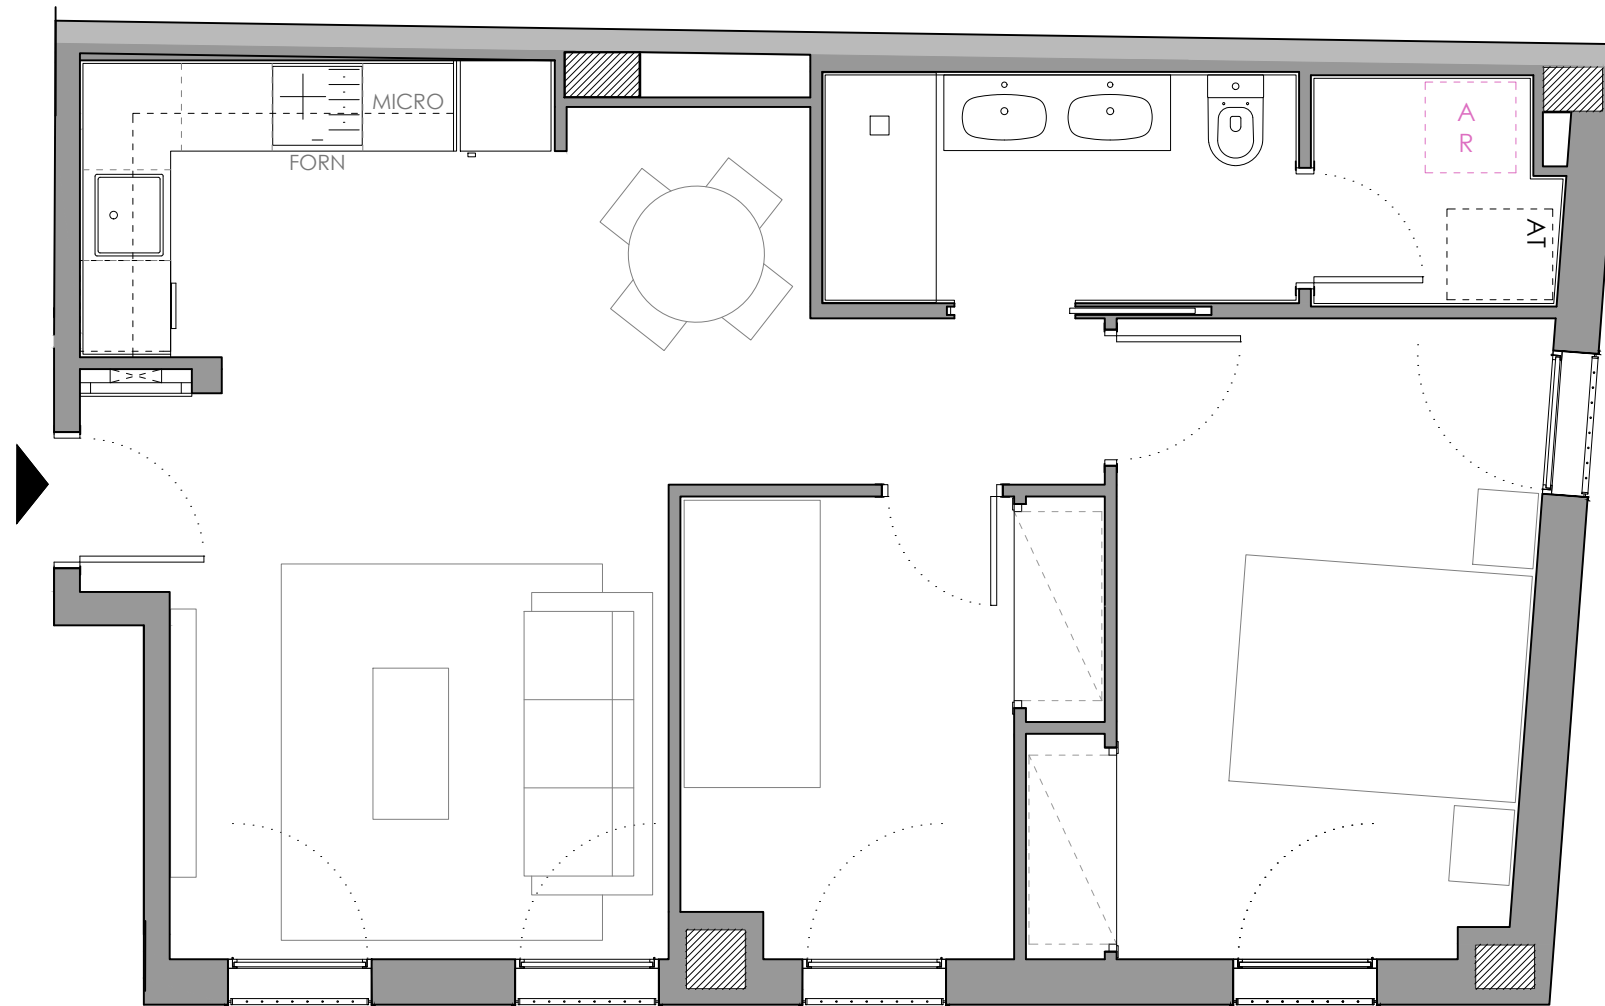

Superfície Construïda Interior:	61,50m ²
Superfície Construïda Exterior Coberta:	0,00m ²
Total Superfície Construïda:	61,50m ²
Superfície Útil Interior:	52,13m ²

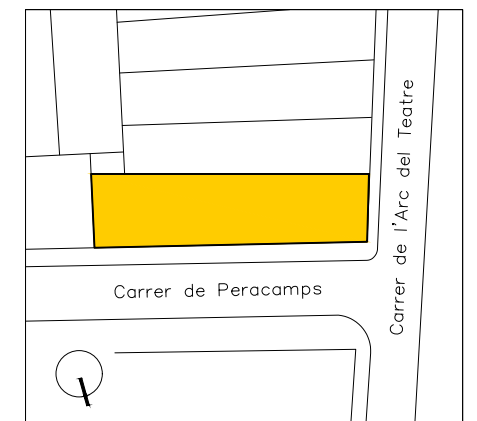

Ubicació

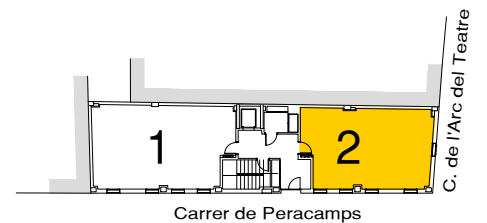

Carrer de Peracamps



data: 14 juliol 2022