

# Hudson


by Kronos Homes

0-3

Bloc 3B  
Escala 5

2 Dormitori/s  
2 Bany/s  
1 Terrassa/es

Superfície útil:  
97,50m2

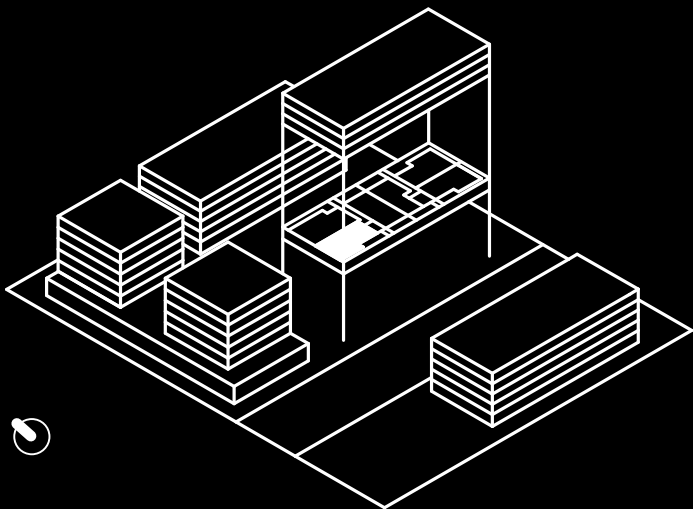

## SUPERFÍCIES APROXIMADES:



|                                         | SUP. DE PROJECTE |
|-----------------------------------------|------------------|
| Superfície útil interior                | 67,00m2          |
| Superfície de terrassa                  | 30,50m2          |
| Total superfície útil                   | 97,50m2          |
| *Inclou útil interior i útil terrasses. |                  |
| Total superfície construïda             | 130,28m2         |

\*Inclou construïda interior, de terrassa i zona comuna proporcional.

Versió: V5 11/03/2024



KRONOSHOMES

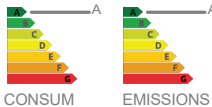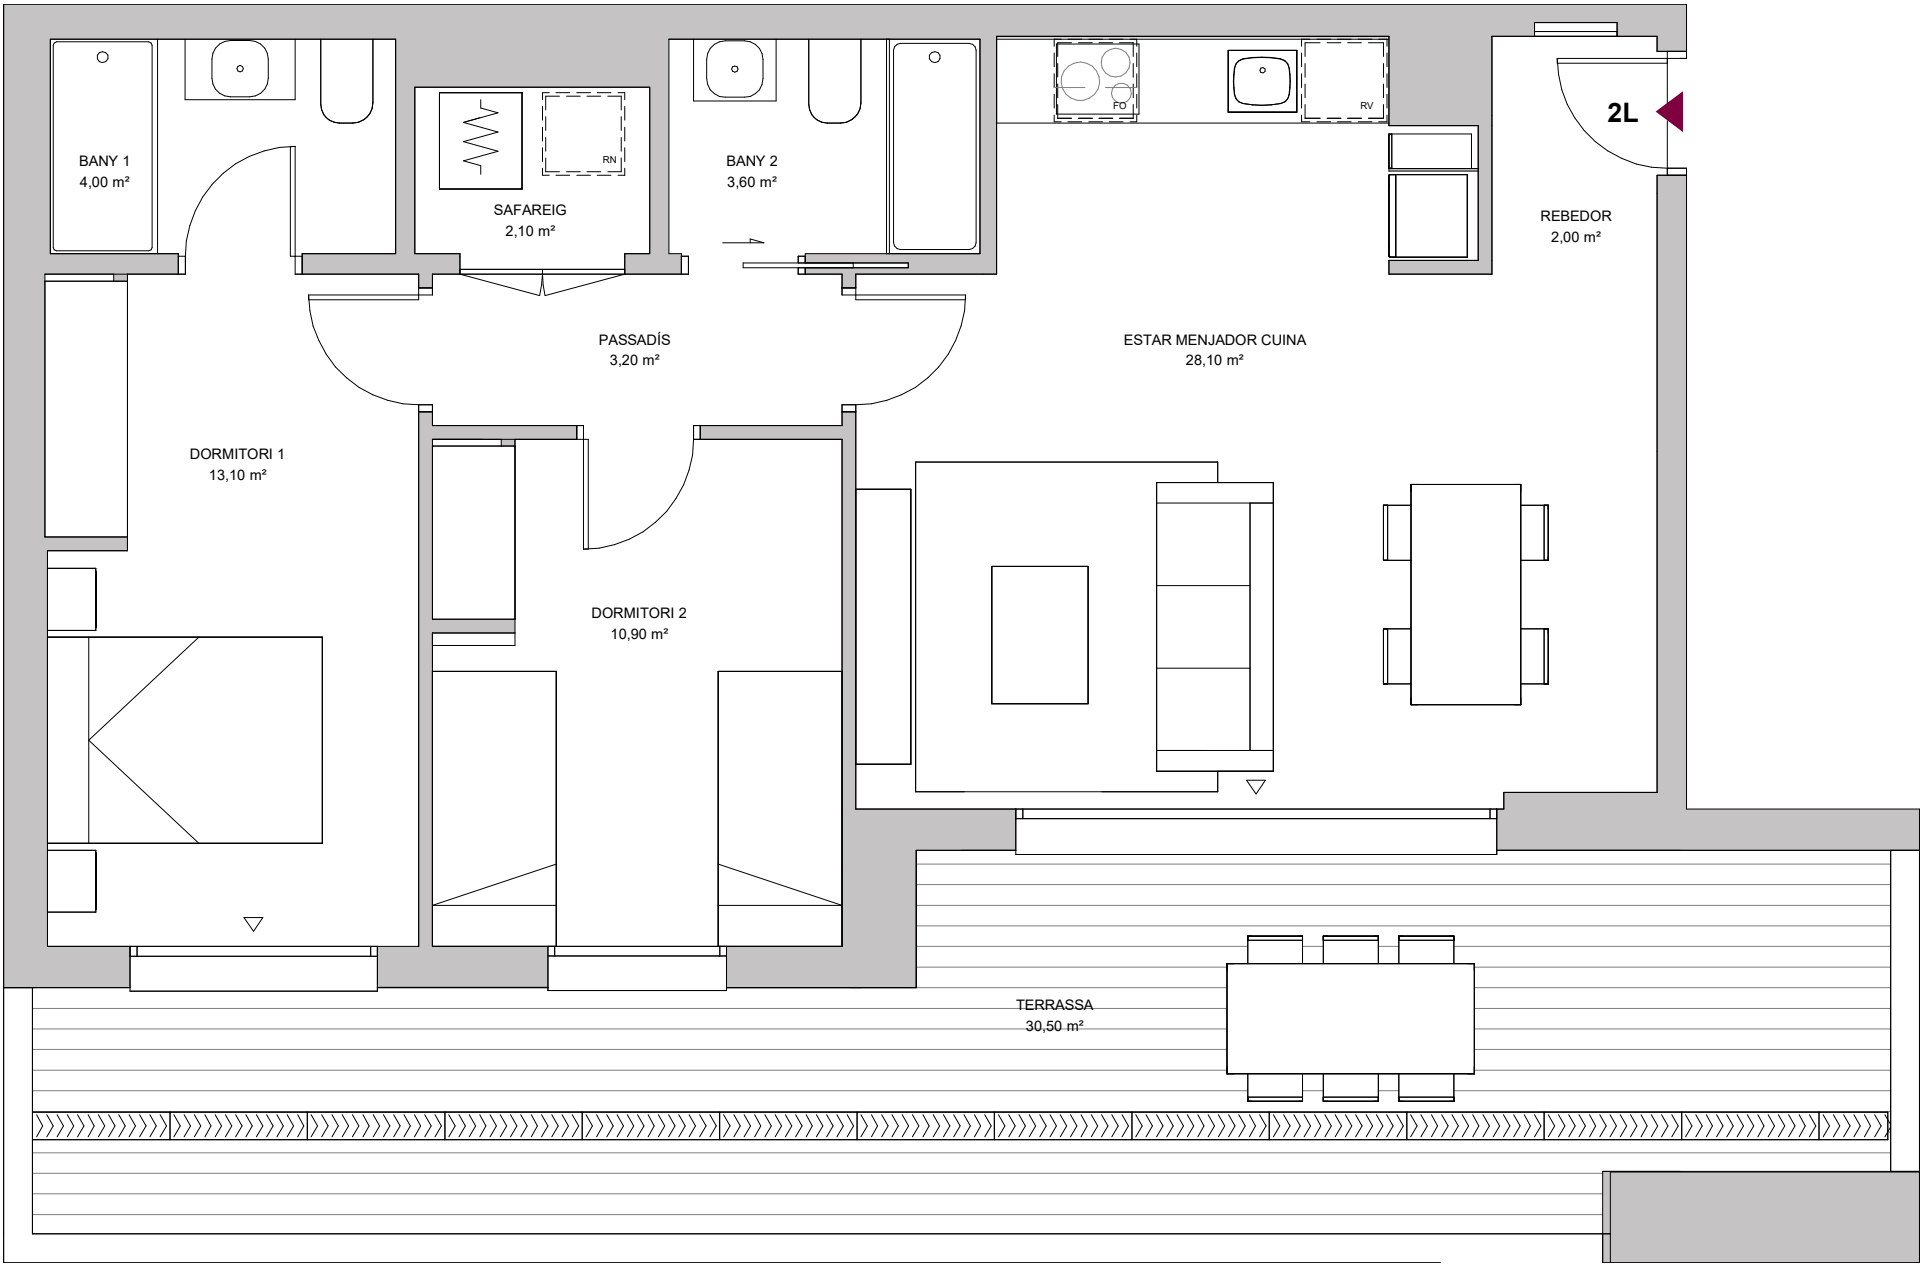

El present plànol és un avanç del projecte i és orientatiu, no constitueix un document contractual; subjecte a modificacions per exigències tècniques, jurídiques o administratives derivades de l'obtenció de tots els permisos i llicències reglamentaries, així com les necessitats constructives o de disseny derivats del desenvolupament del projecte i la Direcció d'Obra. Les superfícies útils tenen caràcter provisional fins a l'obtenció de la corresponent Llicència d'Obres. La jardineria, el mobiliari urbà i el mobiliari és fictici, tenint validesa únicament a efectes decoratius.



# Hudson


by Kronos Homes

0-3

Bloc 3B  
Escala 6

2 Dormitori/s  
2 Bany/s  
2 Terrassa/es

Superfície útil:  
98,60m2

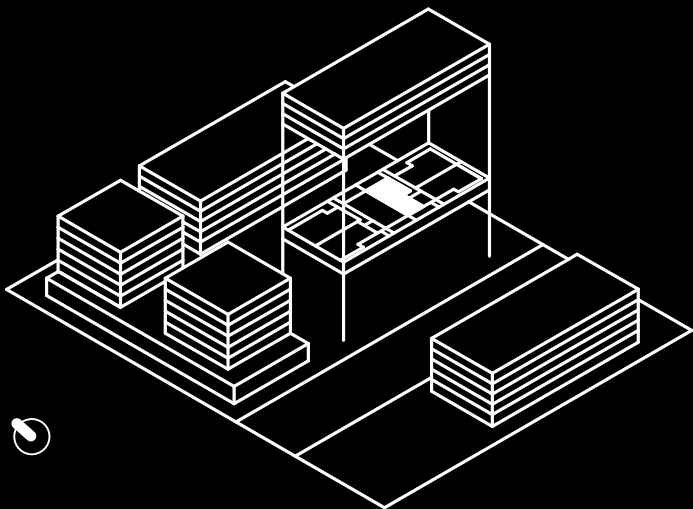

SUPERFÍCIES APROXIMADES:



|                                                | SUP. DE PROJECTE |
|------------------------------------------------|------------------|
| Superfície útil interior                       | 63,20m2          |
| Superfície de terrassa                         | 35,40m2          |
| Total superfície útil                          | 98,60m2          |
| <i>*Inclou útil interior i útil terrasses.</i> |                  |
| Total superfície construïda                    | 127,10m2         |

*\*Inclou construïda interior, de terrassa i zona comuna proporcional.*

Versió: V5 11/03/2024



KRONOSHOMES

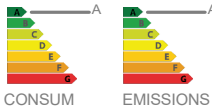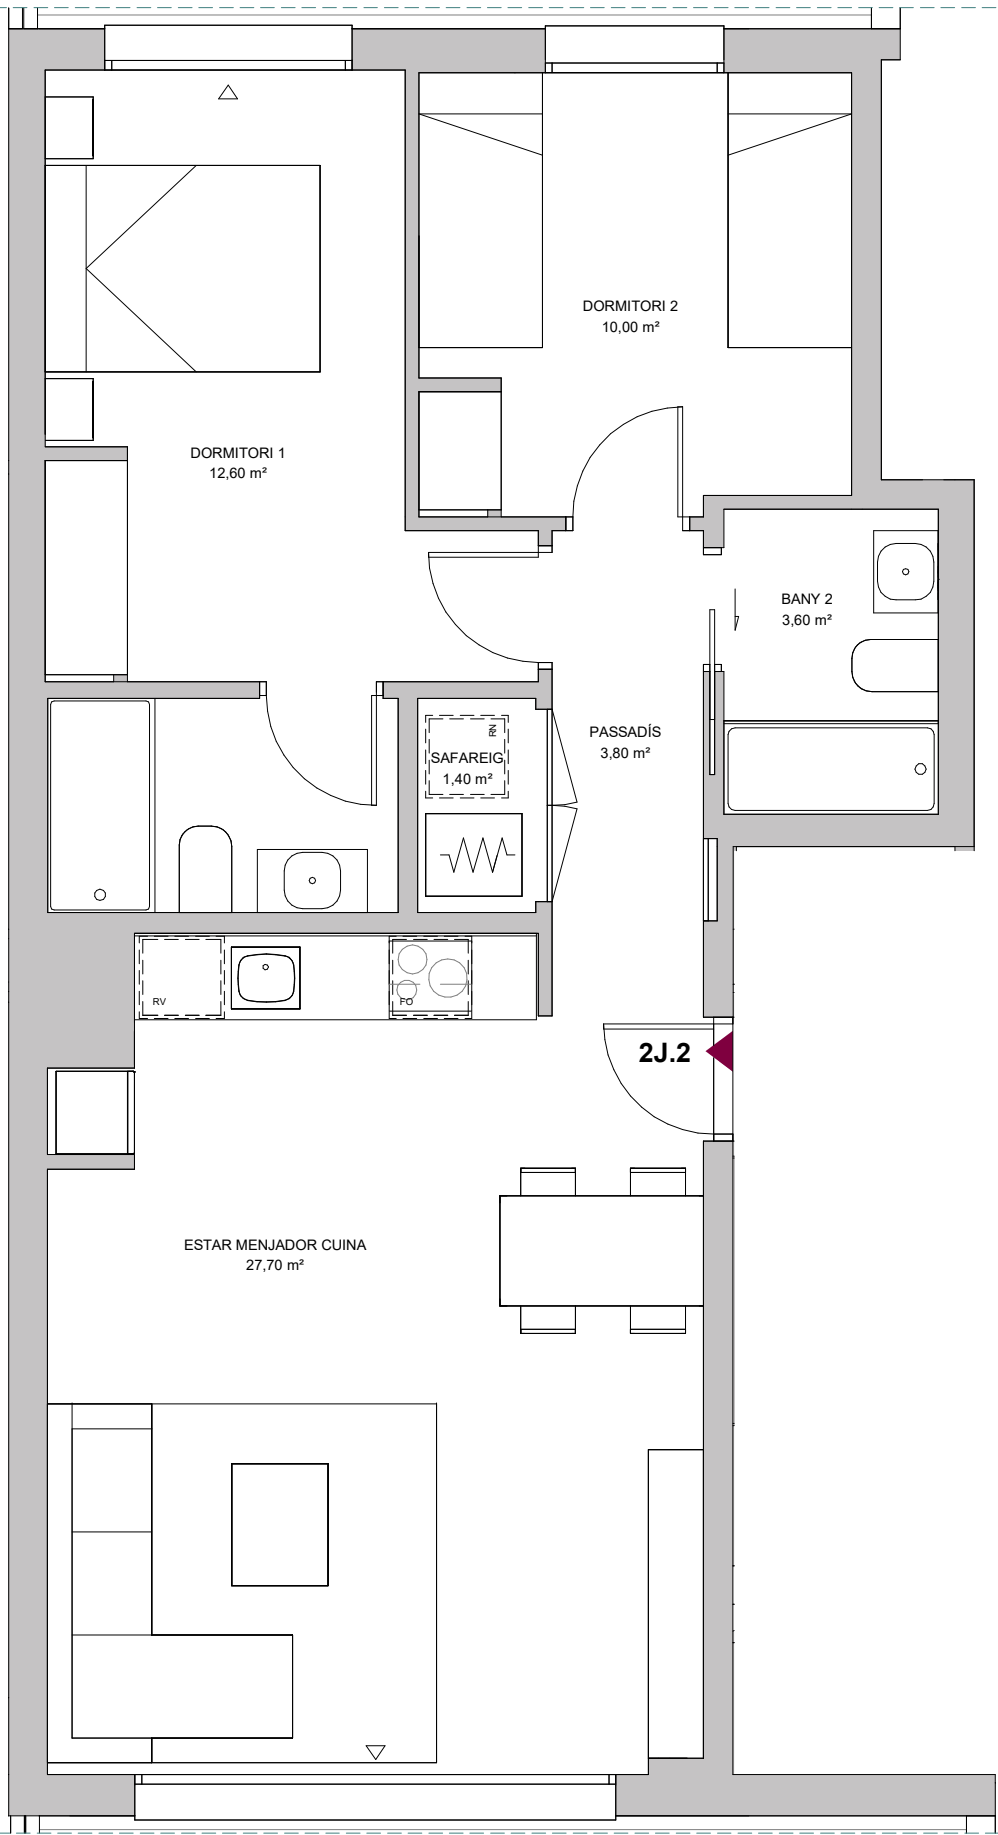

El present plànol és un avanç del projecte i és orientatiu, no constitueix un document contractual; subjecte a modificacions per exigències tècniques, jurídiques o administratives derivades de l'obtenció de tots els permisos i llicències reglamentàries, així com les necessitats constructives o de disseny derivats del desenvolupament del projecte i la Direcció d'Obra. Les superfícies útils tenen caràcter provisional fins a l'obtenció de la corresponent Llicència d'Obres. La jardineria, el mobiliari urbà i el mobiliari és fictici, tenint validesa únicament a efectes decoratius.

TERRASSA  
18,80 m²

