

Hudson


by Kronos Homes

1-2

Bloc 3A
Escala 1

3 Dormitori/s
2 Bany/s
1 Terrassa/es

Superfície útil:
97,50m2

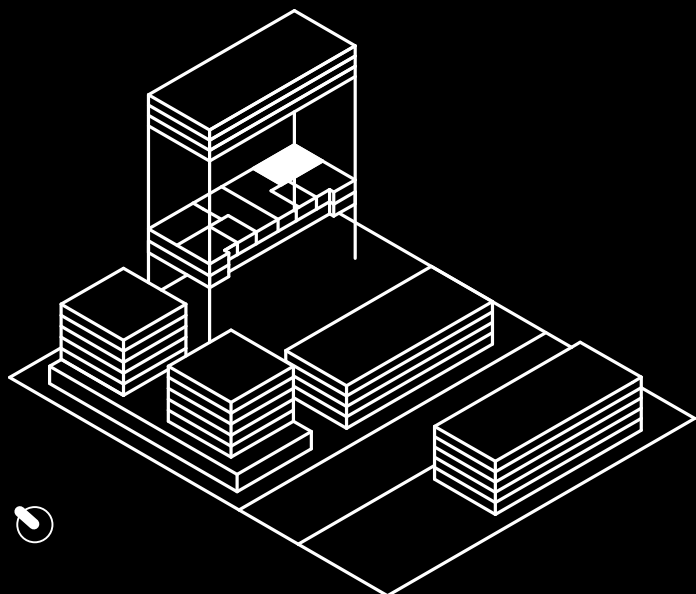

SUPERFÍCIES APROXIMADES:



	SUP. DE PROJECTE
Superfície útil interior	76,10m2
Superfície de terrassa	21,40m2
Total superfície útil	97,50m2
*Inclou útil interior i útil terrasses.	
Total superfície construïda	130,69m2

*Inclou construïda interior, de terrassa i zona comuna proporcional.

Versió: V5 11/03/2024



KRONOSHOMES

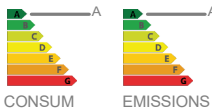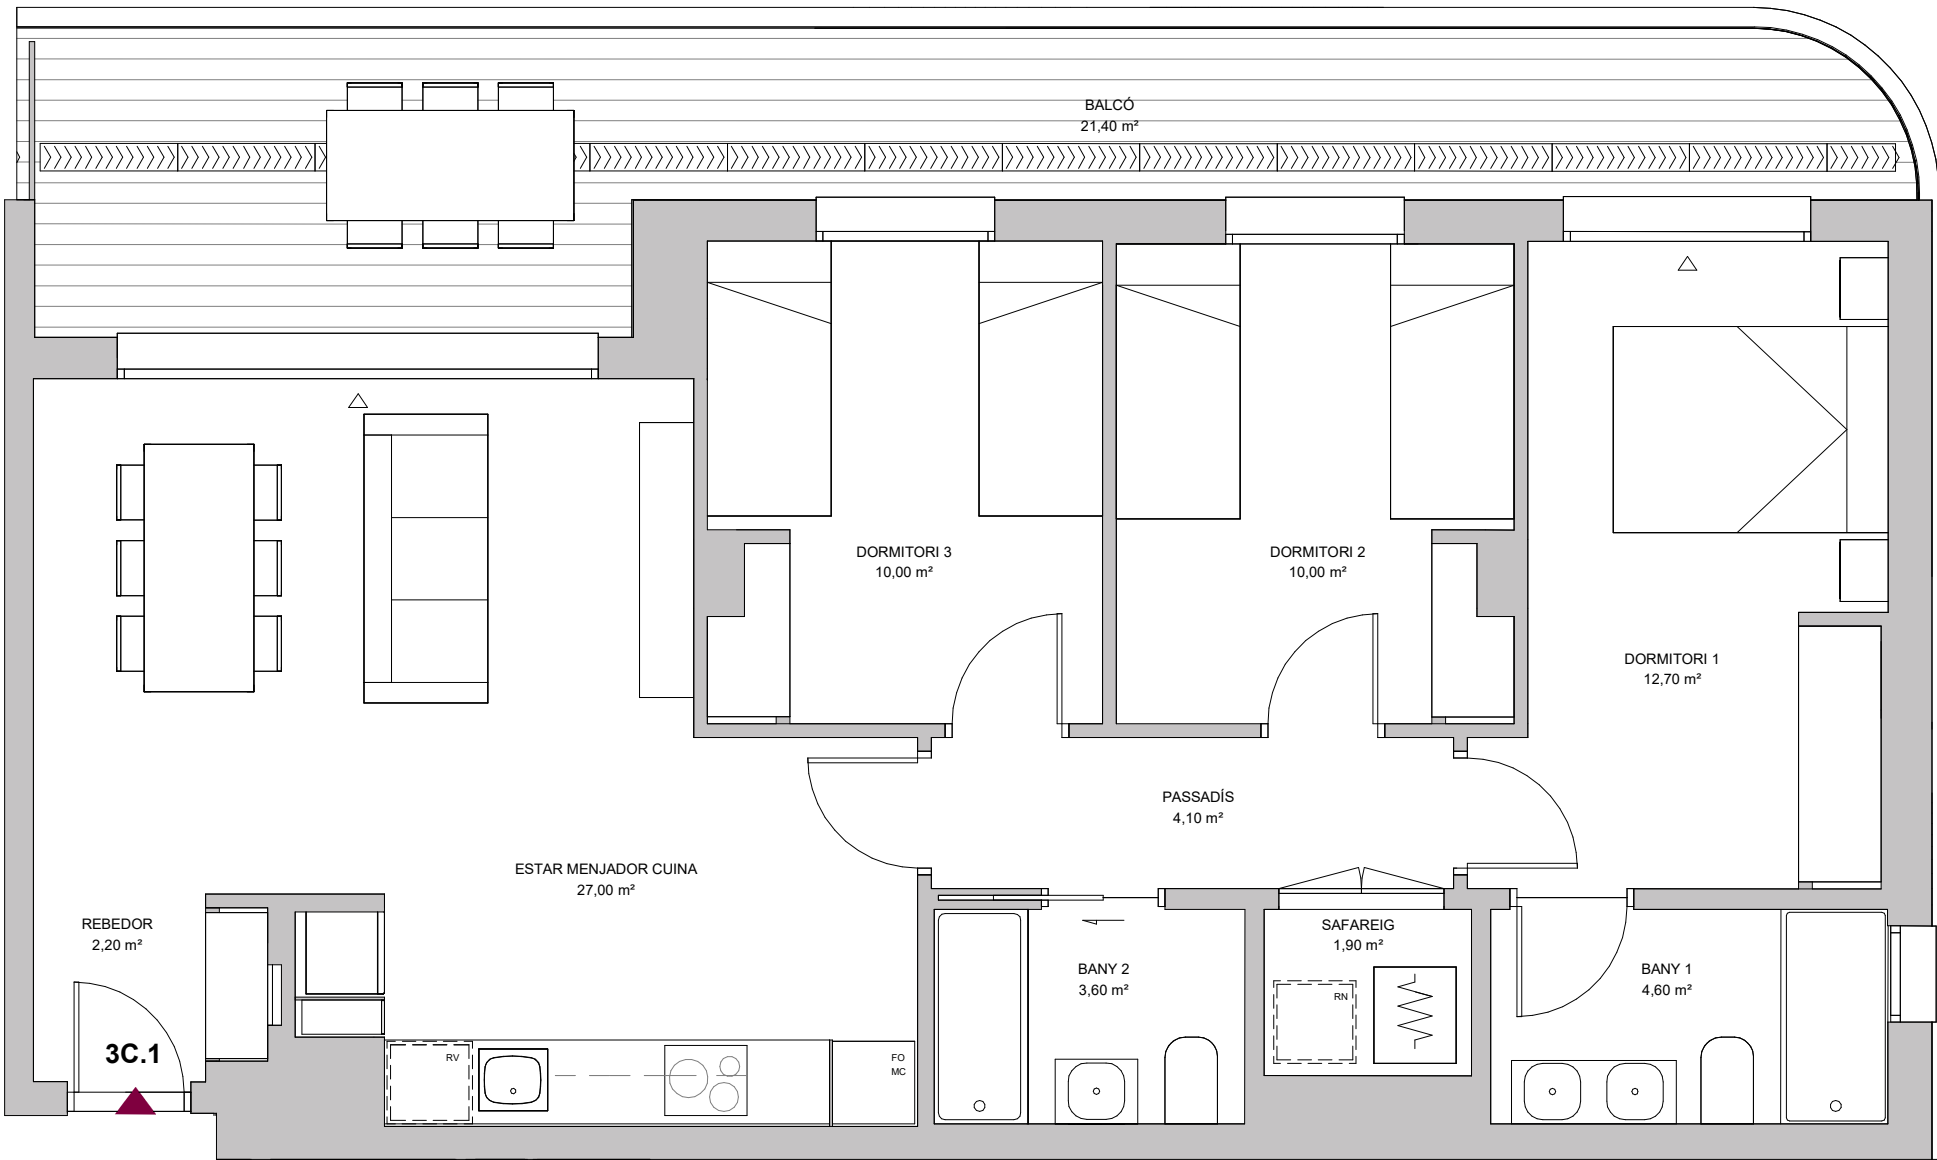

El present plànol és un avanç del projecte i és orientatiu, no constitueix un document contractual; subjecte a modificacions per exigències tècniques, jurídiques o administratives derivades de l'obtenció de tots els permisos i llicències reglamentàries, així com les necessitats constructives o de disseny derivats del desenvolupament del projecte i la Direcció d'Obra. Les superfícies útils tenen caràcter provisional fins a l'obtenció de la corresponent Llicència d'Obres. La jardineria, el mobiliari urbà i el mobiliari és fictici, tenint validesa únicament a efectes decoratius.



Hudson


by Kronos Homes

0-2

Bloc 3A
Escala 2

3 Dormitori/s
2 Bany/s
1 Terrassa/es

Superfície útil:
109,50m²

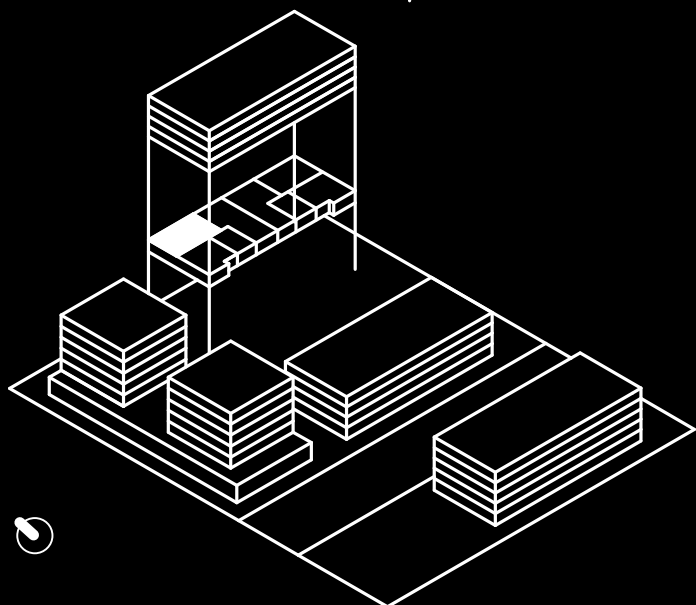



SUPERFÍCIES APROXIMADES:

	SUP. DE PROJECTE
Superfície útil interior	75,90m ²
Superfície de terrassa	33,60m ²
Total superfície útil	109,50m ²
*Inclou útil interior i útil terrasses.	
Total superfície construïda	144,38m ²
*Inclou construïda interior, de terrassa i zona comuna proporcional.	

Versió: V5 11/03/2024



KRONOSHOMES

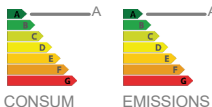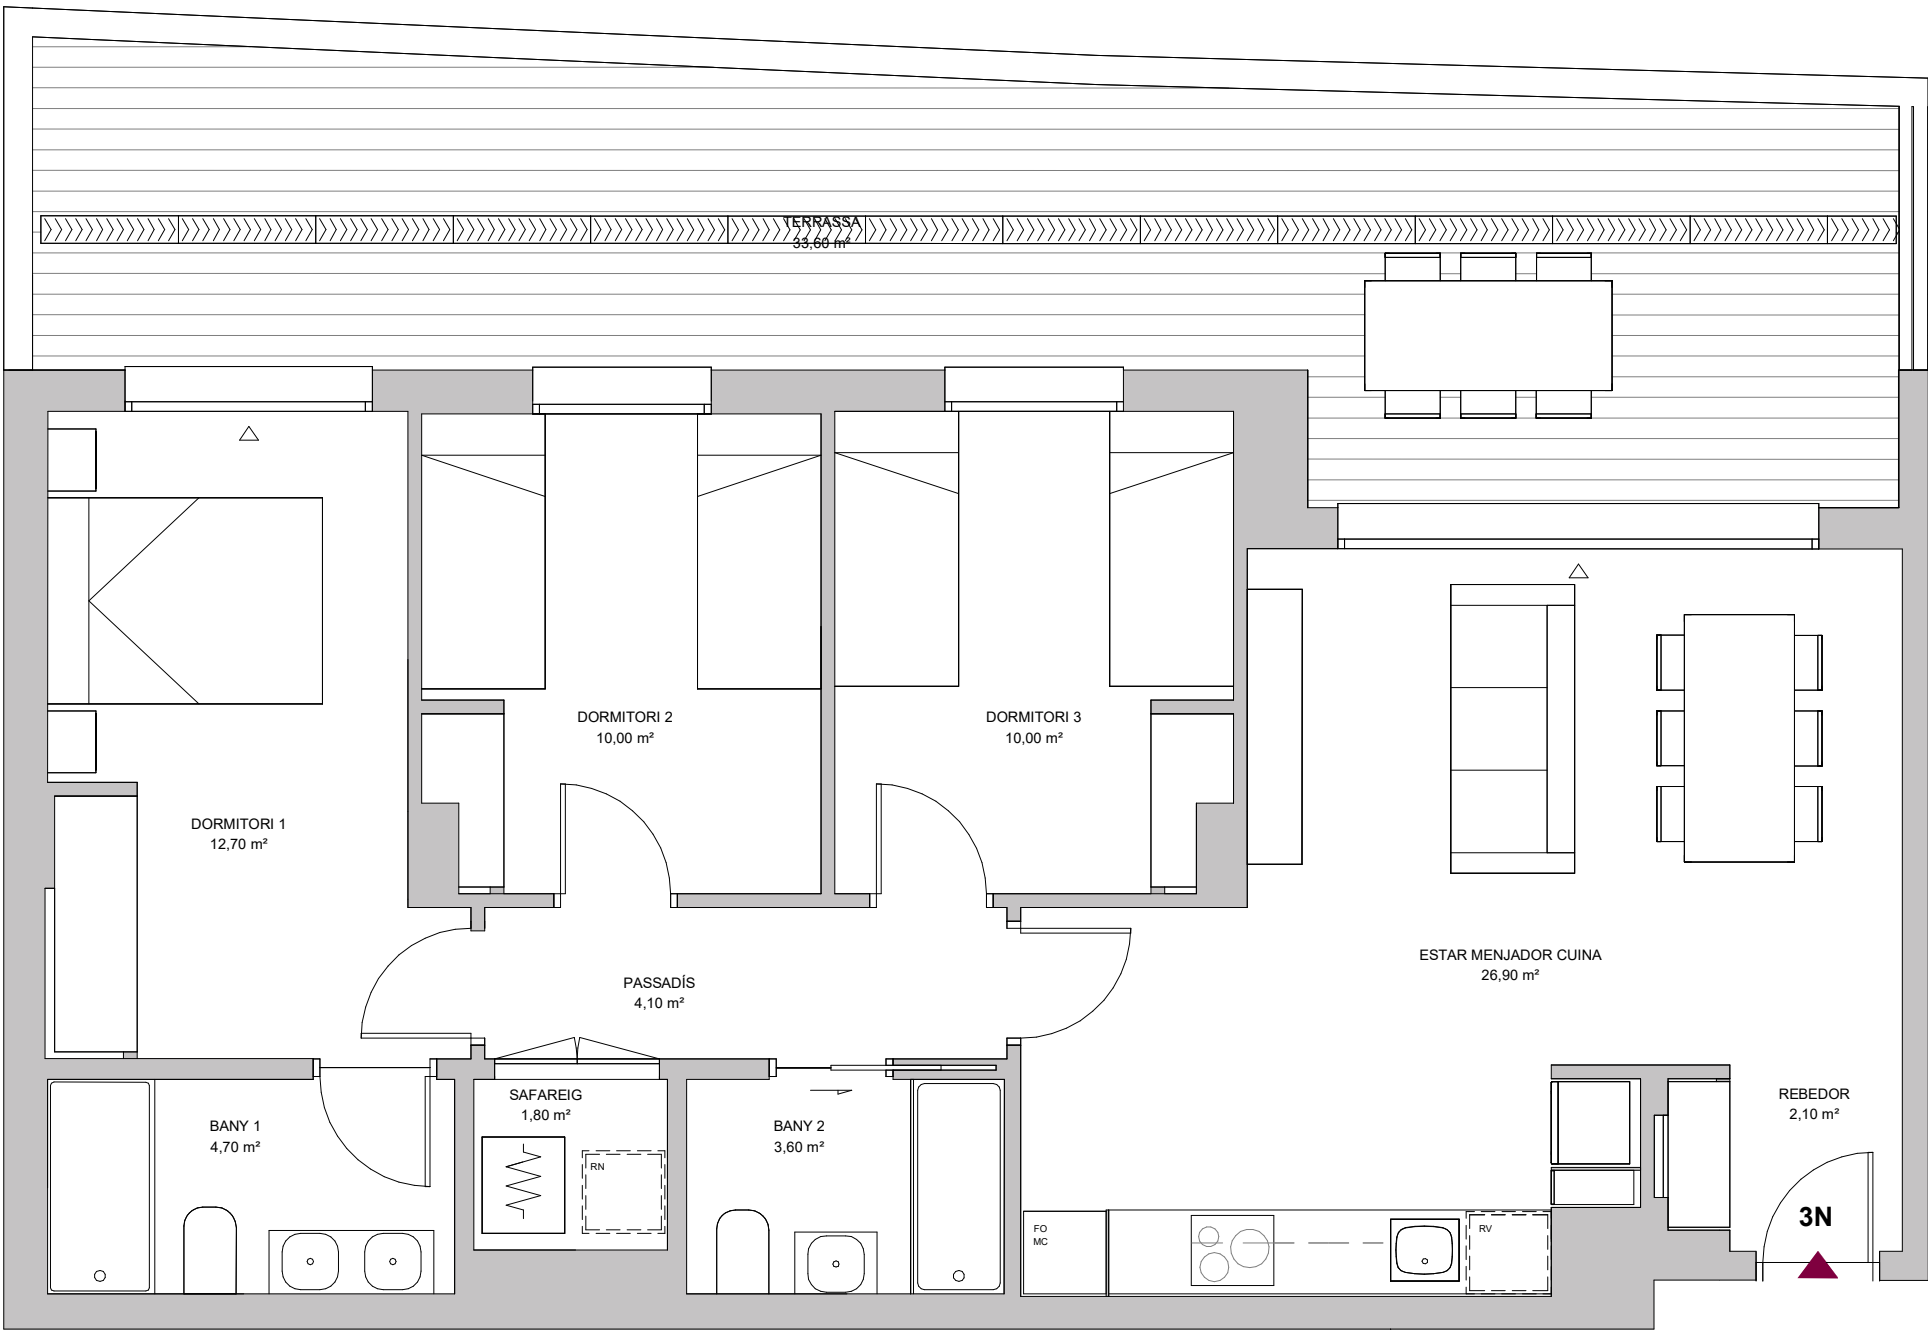

El present plànol és un avanç del projecte i és orientatiu, no constitueix un document contractual; subjecte a modificacions per exigències tècniques, jurídiques o administratives derivades de l'obtenció de tots els permisos i llicències reglamentaries, així com les necessitats constructives o de disseny derivats del desenvolupament del projecte i la Direcció d'Obra. Les superfícies útils tenen caràcter provisional fins a l'obtenció de la corresponent Llicència d'Obres. La jardineria, el mobiliari urbà i el mobiliari és fictici, tenint validesa únicament a efectes decoratius.



Hudson


by Kronos Homes

0-2

Bloc 3B
Escala 6

3 Dormitori/s
2 Bany/s
1 Terrassa/es

Superfície útil:
136,90m2

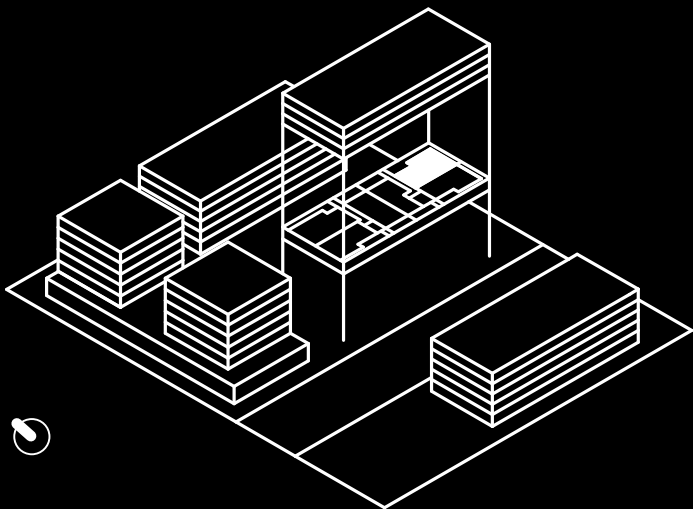



SUPERFÍCIES APROXIMADES:

	SUP. DE PROJECTE
Superfície útil interior	76,40m2
Superfície de terrassa	60,50m2
Total superfície útil	136,90m2
*Inclou útil interior i útil terrasses.	
Total superfície construïda	174,04m2
*Inclou construïda interior, de terrassa i zona comuna proporcional.	


Versió: V5 11/03/2024



KRONOSHOMES

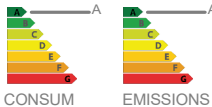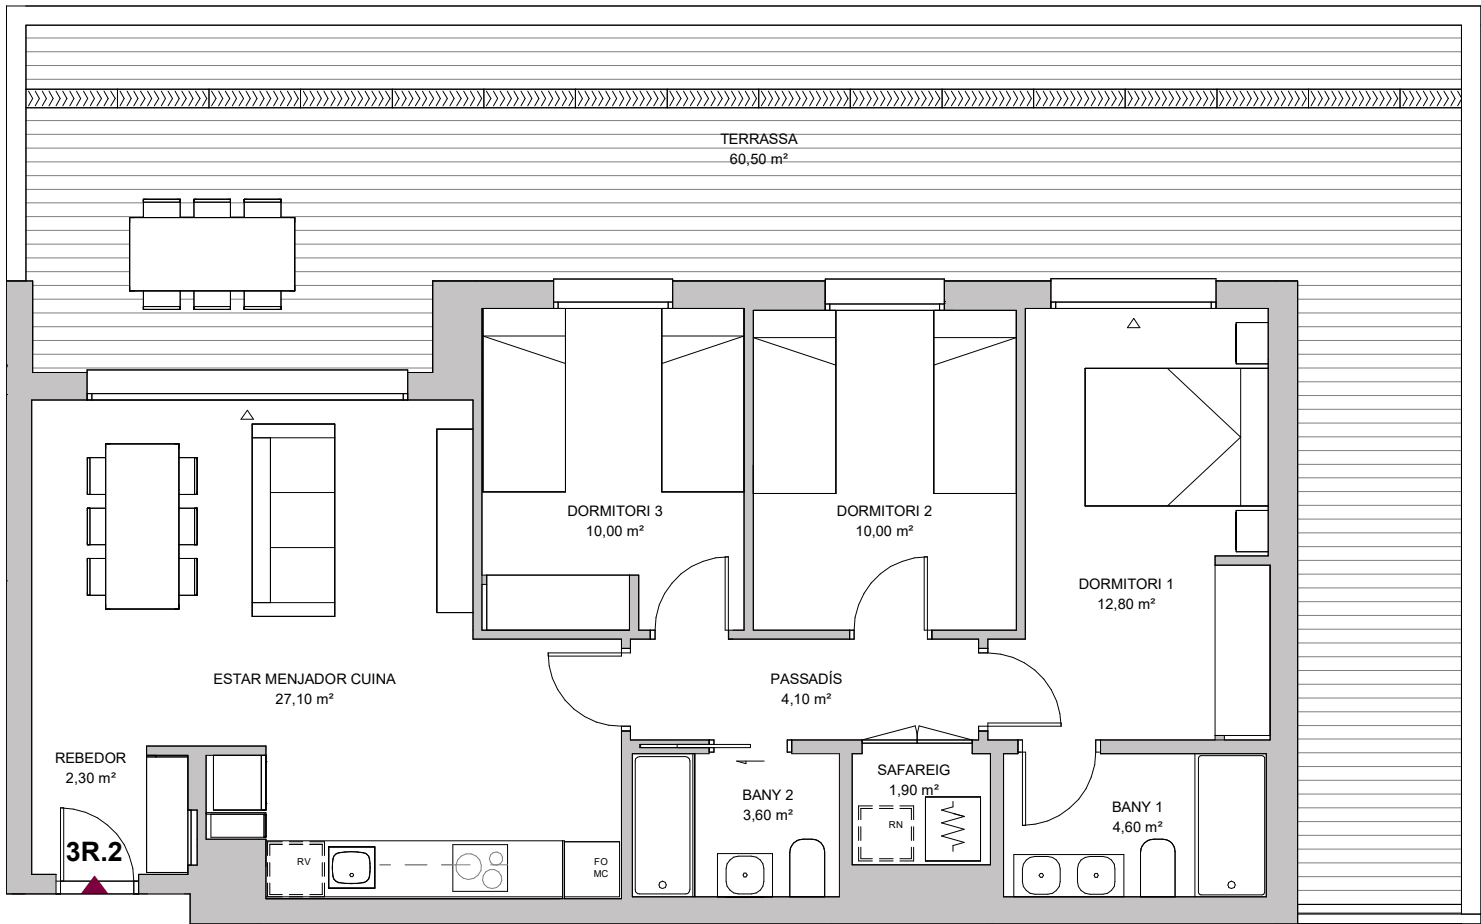

El present plànol és un avanç del projecte i és orientatiu, no constitueix un document contractual; subjecte a modificacions per exigències tècniques, jurídiques o administratives derivades de l'obtenció de tots els permisos i llicències reglamentàries, així com les necessitats constructives o de disseny derivats del desenvolupament del projecte i la Direcció d'Obra. Les superfícies útils tenen caràcter provisional fins a l'obtenció de la corresponent Llicència d'Obres. La jardineria, el mobiliari urbà i el mobiliari és fictici, tenint validesa únicament a efectes decoratius.

 

Hudson


by Kronos Homes

2-2

Bloc 3C
Escala 3

3 Dormitori/s
2 Bany/s
1 Terrassa/es

Superfície útil:
104,30m²

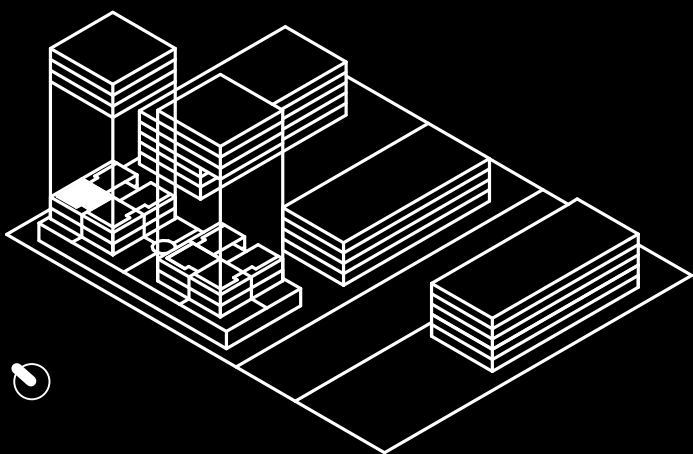

SUPERFÍCIES APROXIMADES:



	SUP. DE PROJECTE
Superfície útil interior	75,70m ²
Superfície de terrassa	28,60m ²
Total superfície útil	104,30m ²
*Inclou útil interior i útil terrasses.	
Total superfície construïda	138,86m ²

*Inclou construïda interior, de terrassa i zona comuna proporcional.

Versió: V5 11/03/2024



KRONOSHOMES

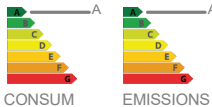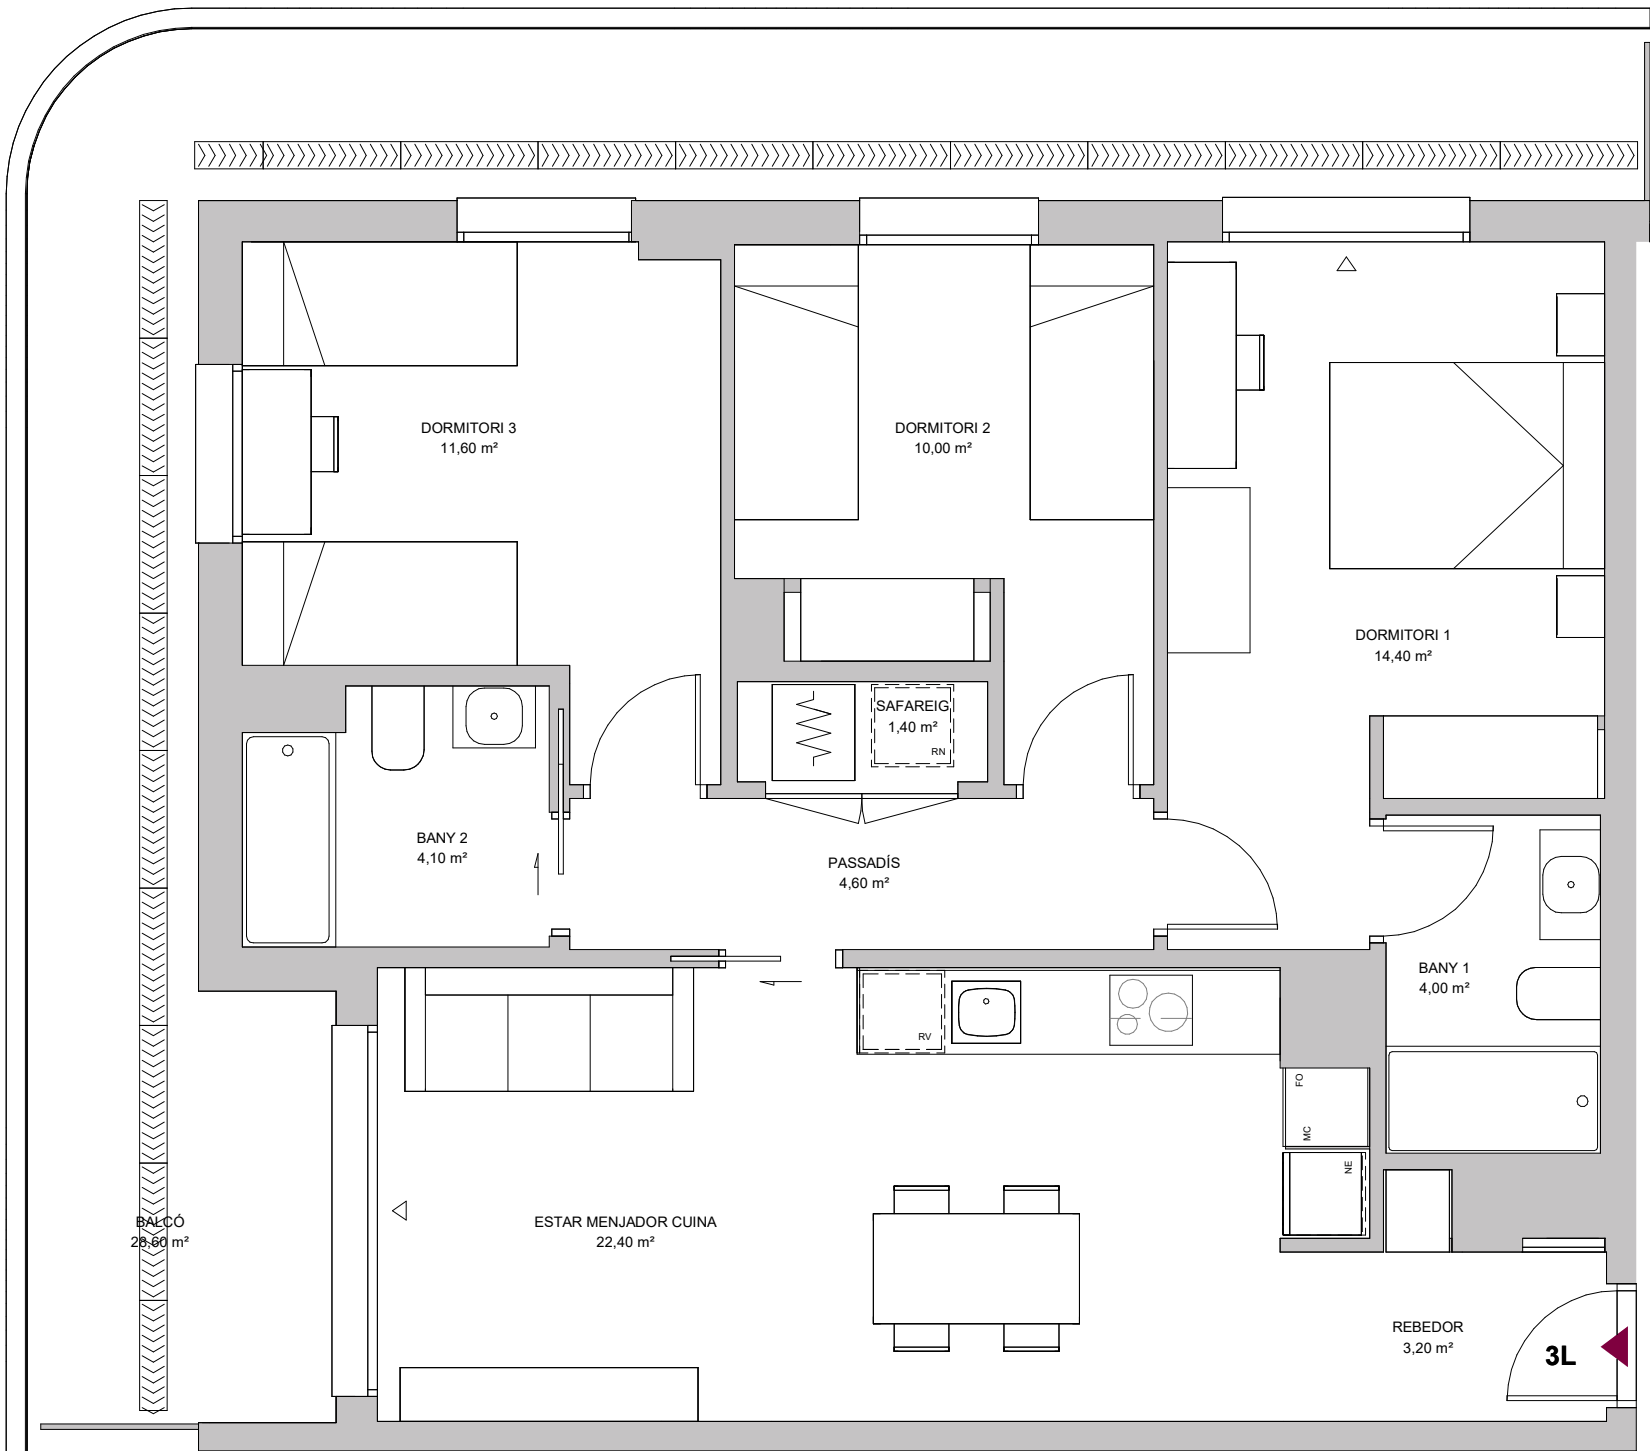

El present plànol és un avanç del projecte i és orientatiu, no constitueix un document contractual; subjecte a modificacions per exigències tècniques, jurídiques o administratives derivades de l'obtenció de tots els permisos i llicències reglamentàries, així com les necessitats constructives o de disseny derivats del desenvolupament del projecte i la Direcció d'Obra. Les superfícies útils tenen caràcter provisional fins a l'obtenció de la corresponent Llicència d'Obres. La jardineria, el mobiliari urbà i el mobiliari és fictici, tenint validesa únicament a efectes decoratius.

