



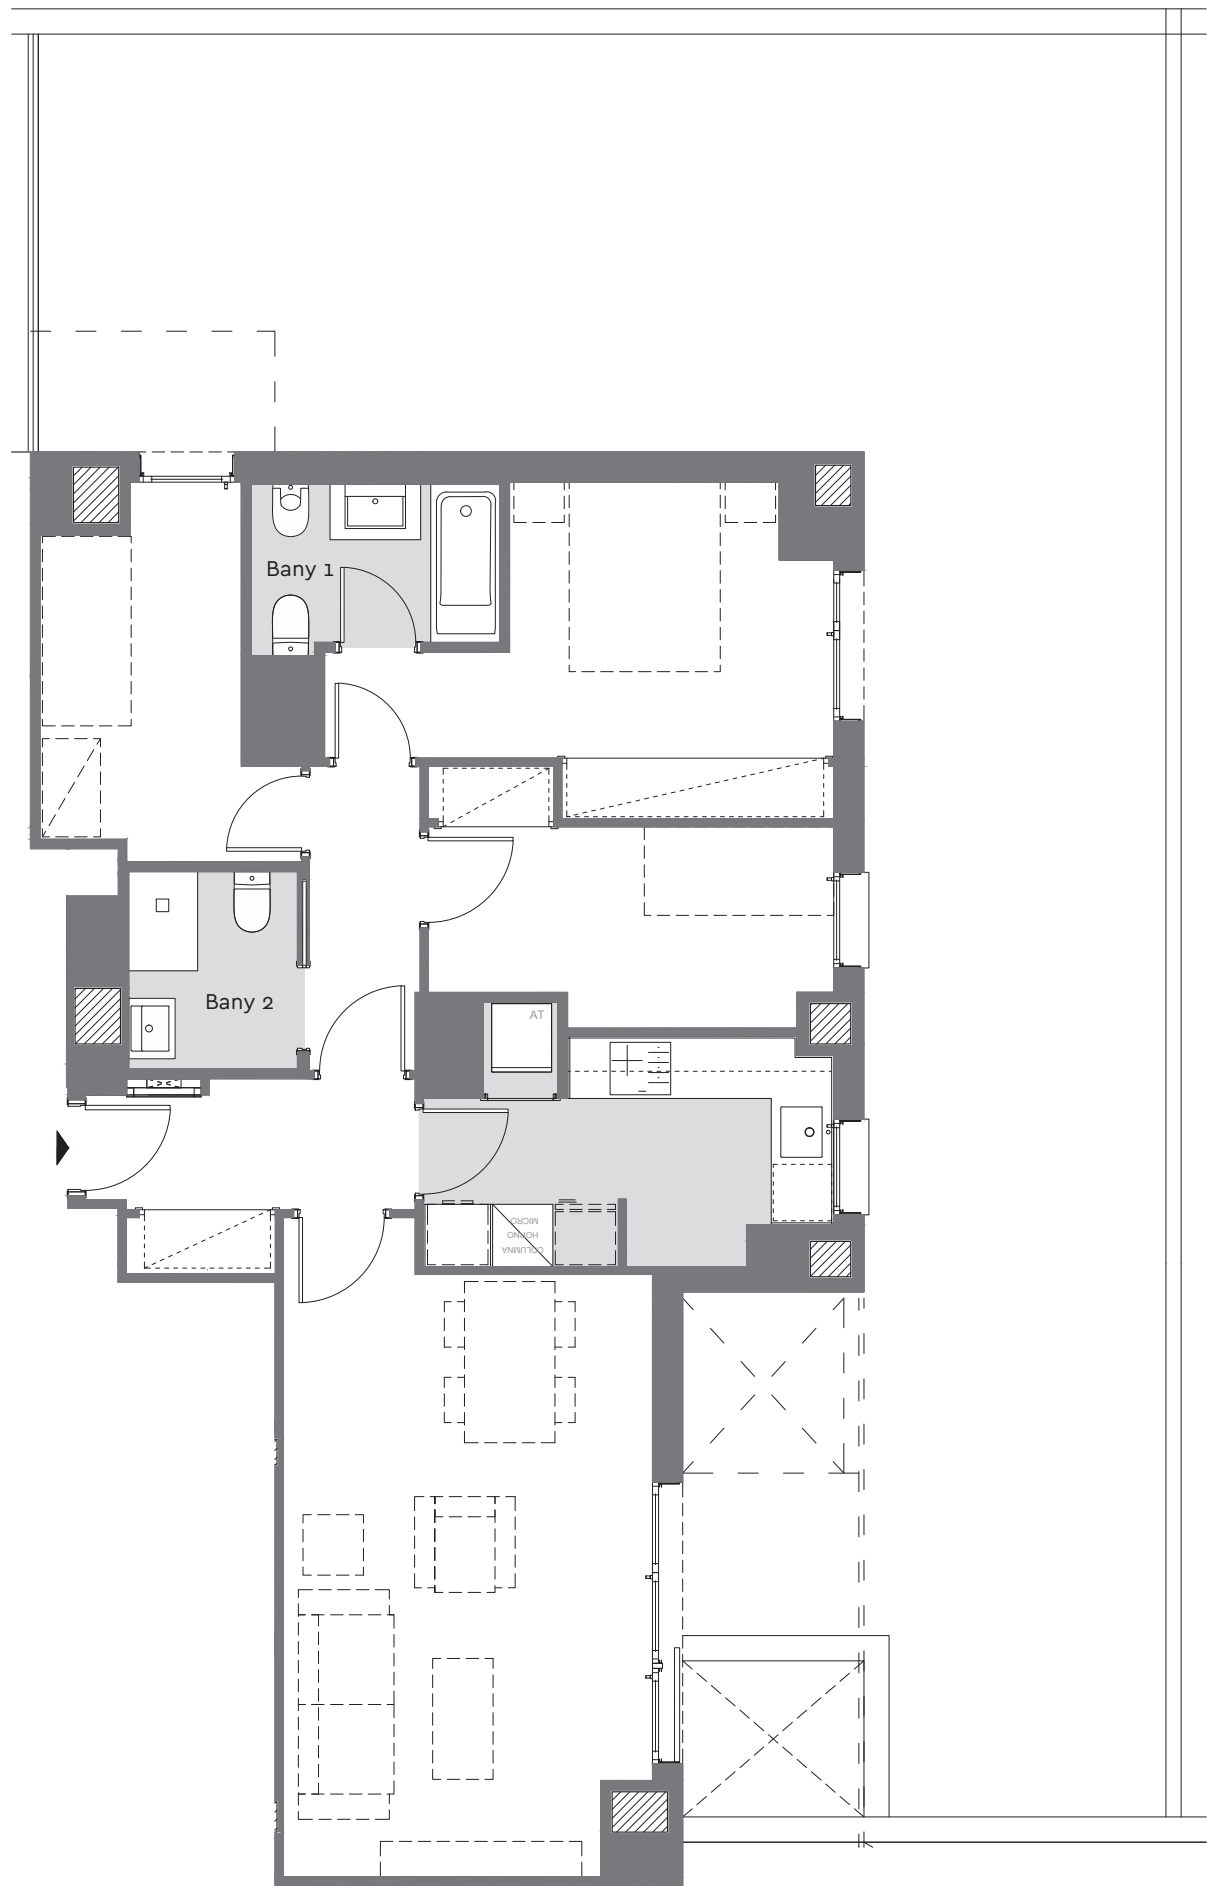


Bloc: 1
Escala: A
Planta: PRIMERA
Porta: 2
Carrer Guifré, 423
Badalona


Superfície Construïda Interior:	90,27 m²
Superfície Construïda Exterior Coberta:	6,07 m²
TOTAL Superfície Construïda:	96,34 m²
Superfície Útil Interior:	74,11 m²
Superfície Exterior Descoberta:	94,24 m²

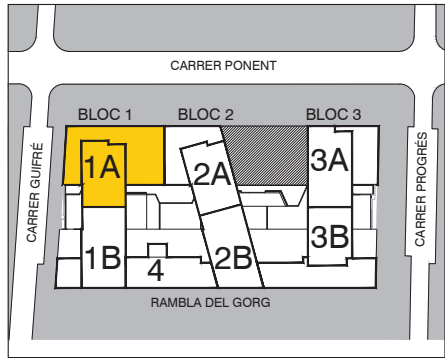


Ubicació

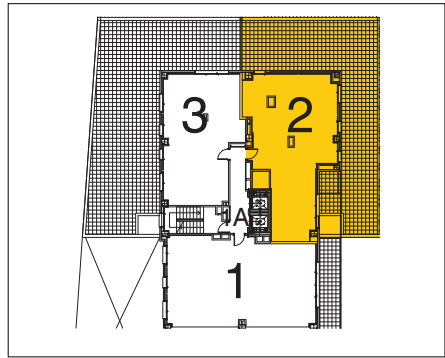

Plànol Clau

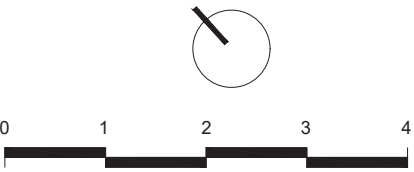


Data: 1 de juny de 2022

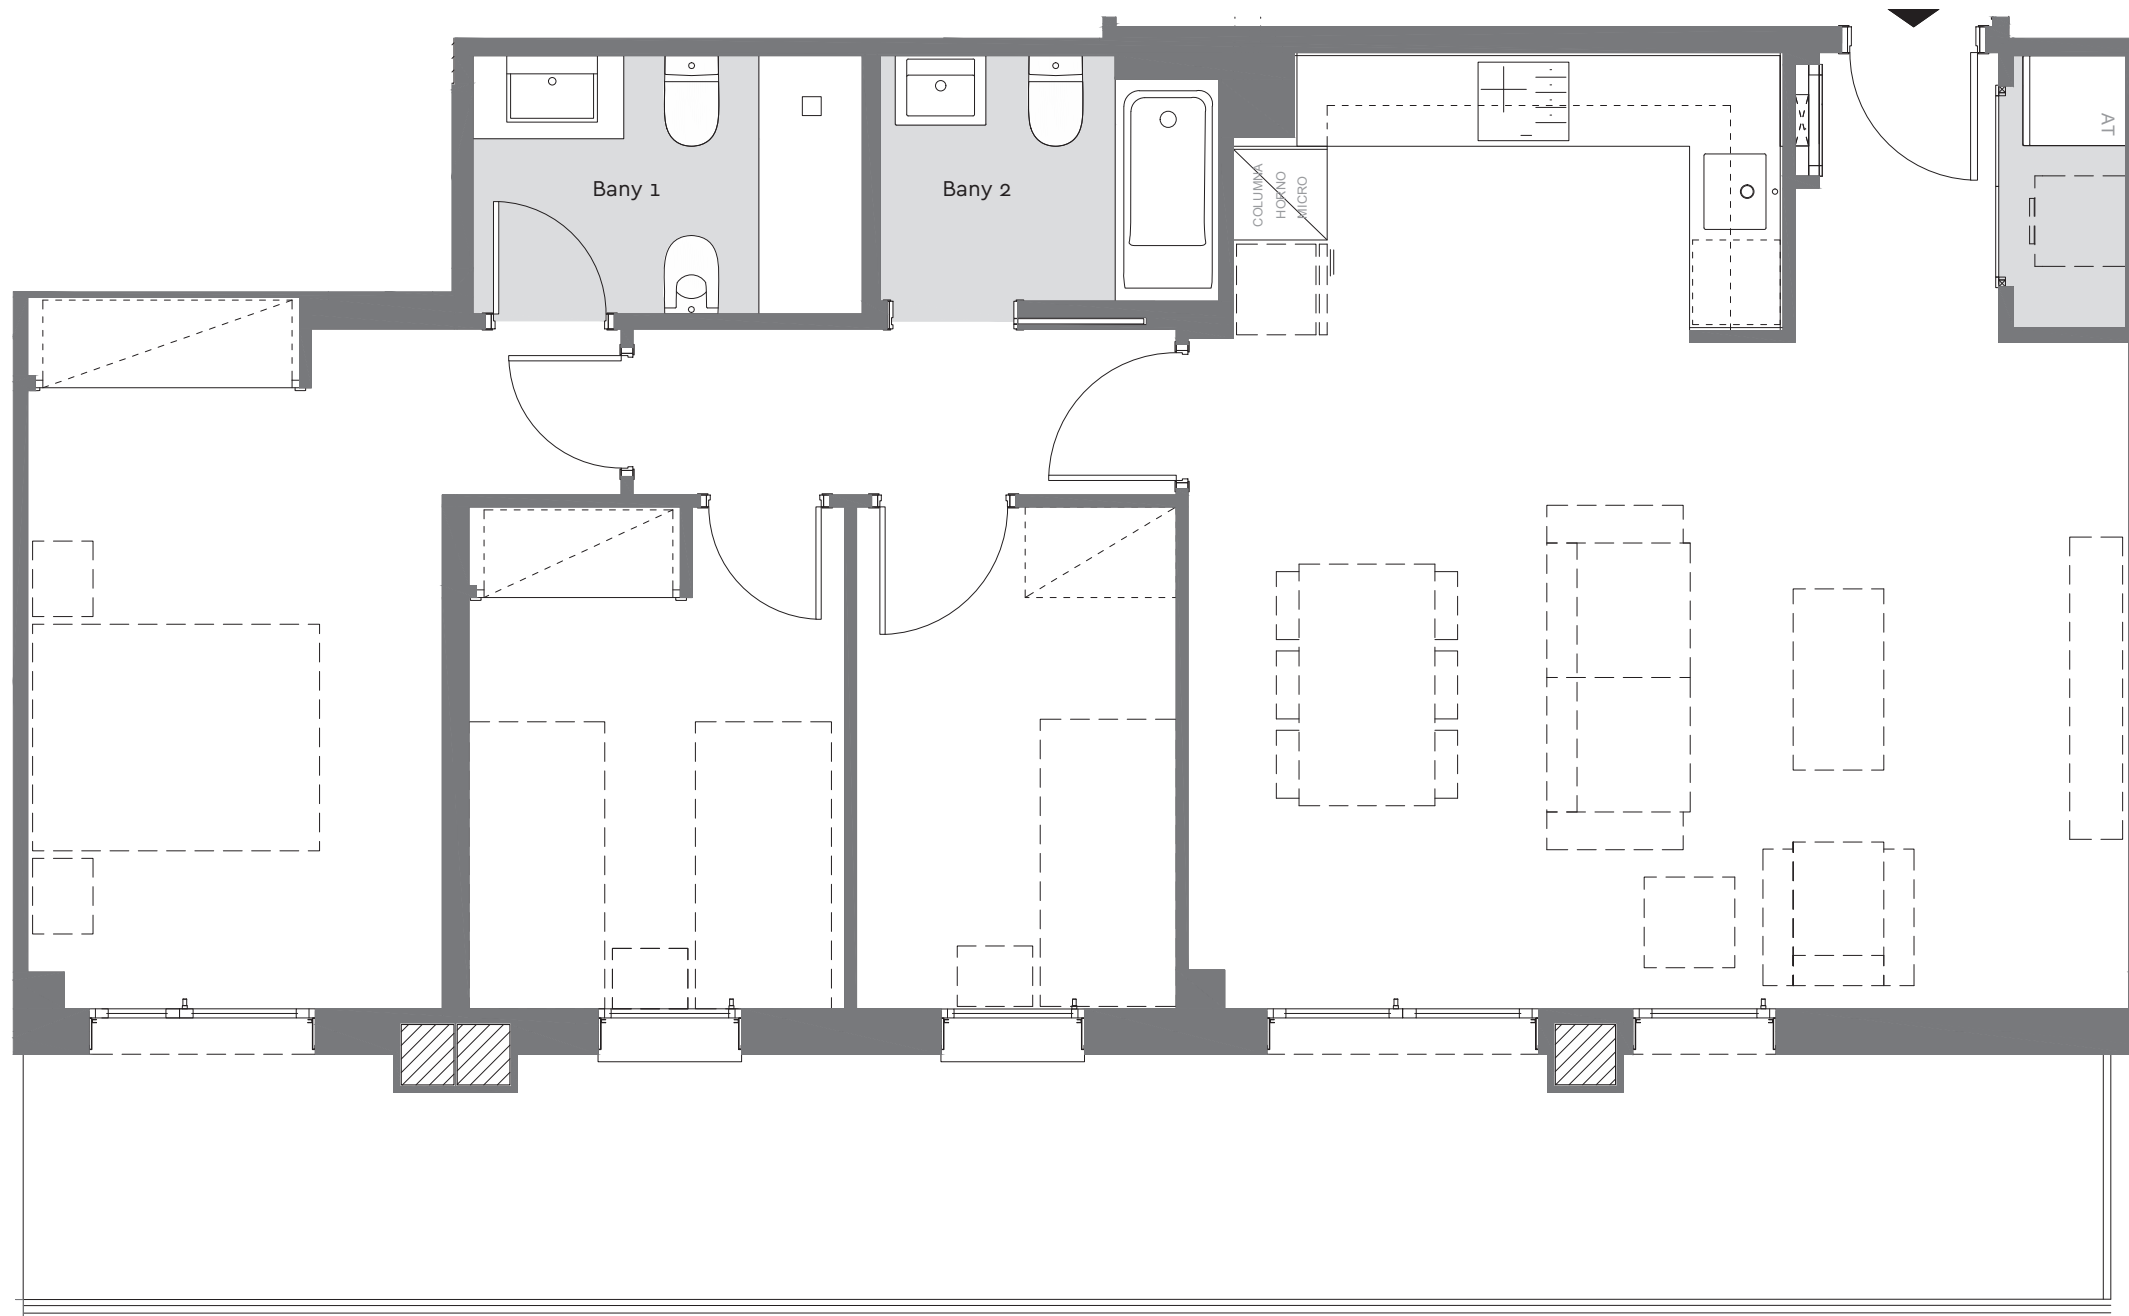


Bloc: 3
Escala: B
Planta: PRIMERA
Porta: B
Carrer del Progrés,192
Badalona


Superfície Construïda Interior:	89,87 m²
Superfície Construïda Exterior Coberta:	24,23 m²
TOTAL Superfície Construïda:	114,10 m²
Superfície Útil Interior:	79,14 m²

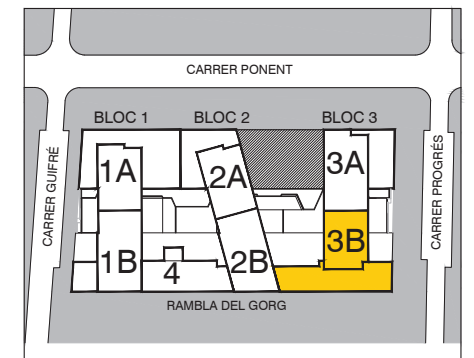


Ubicació

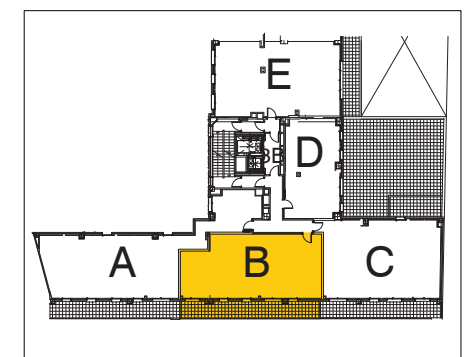

Plànol Clau

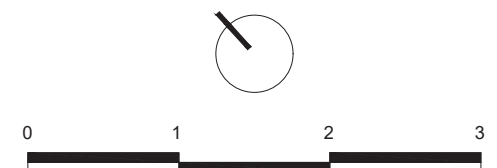


Data: 1 de juny de 2022

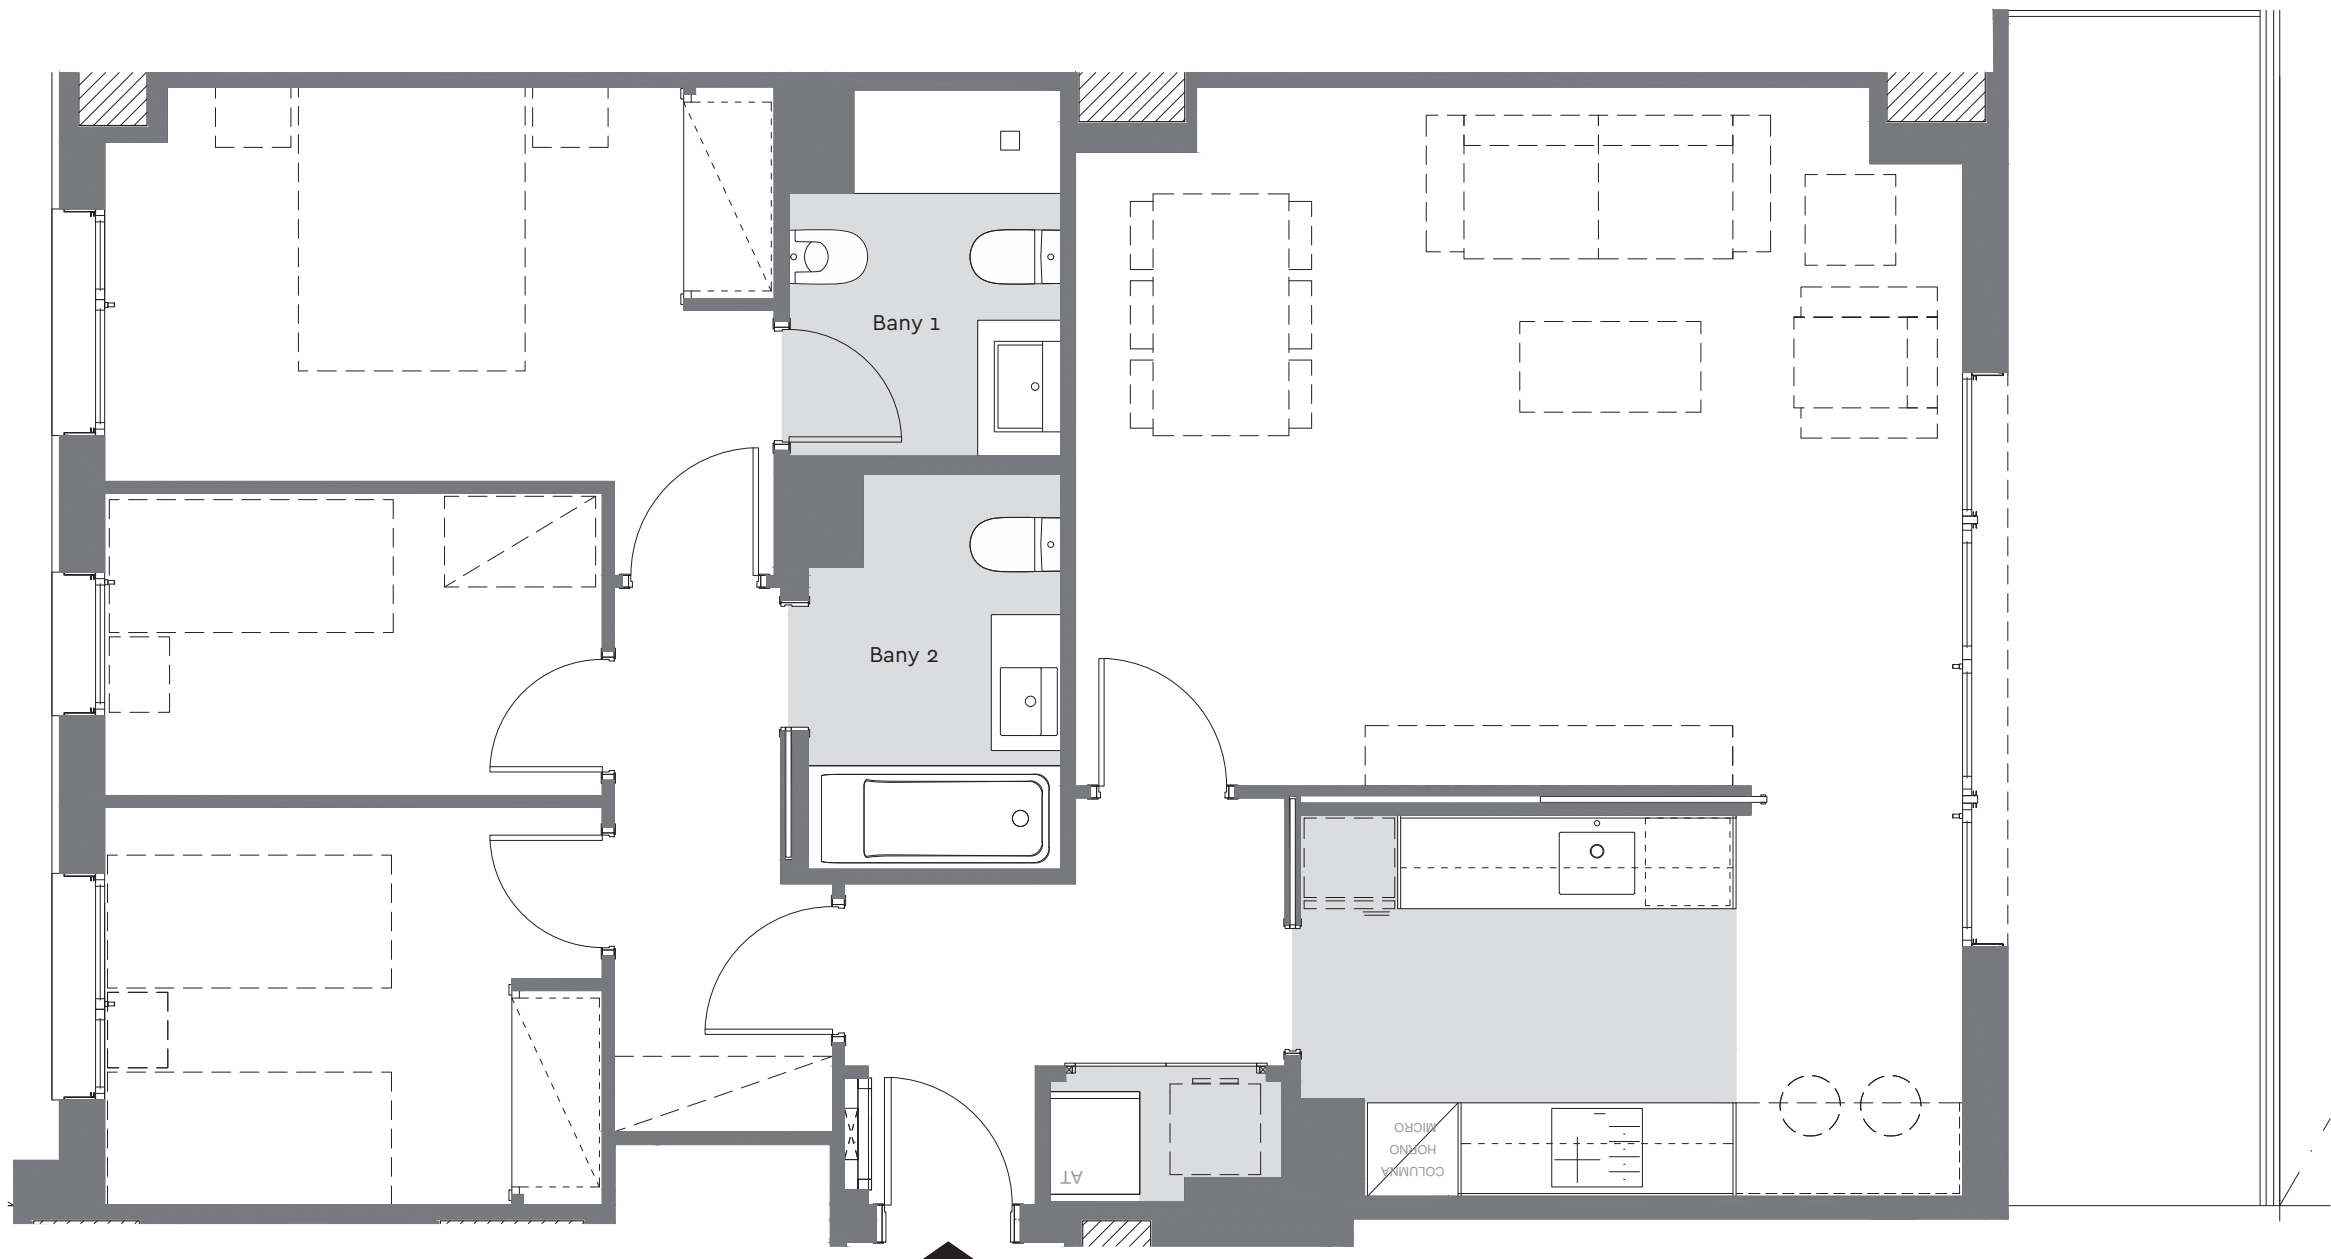


Bloc: 3
Escala: B
Planta: PRIMERA
Porta: E
Carrer del Progrés,192
Badalona


Superficie Construida Interior:	97,46 m²
Superficie Construida Exterior Coberta:	14,43 m²
TOTAL Superficie Construida:	111,89 m²
Superficie Útil Interior:	84,15 m²

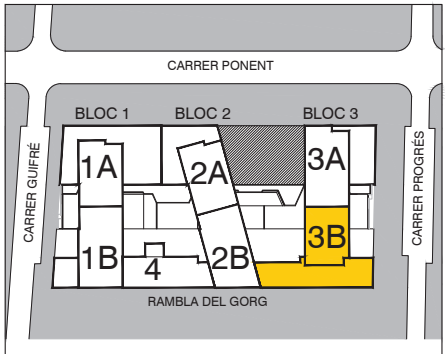

Ubicació

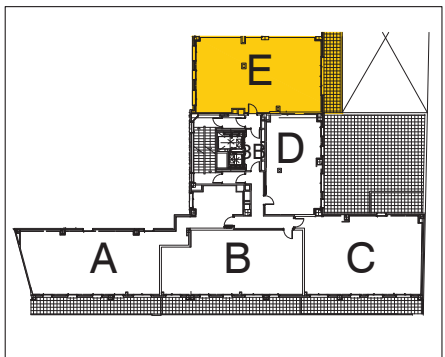

Plànol Clau

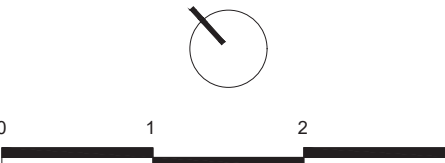

Data: 1 de juny de 2022

