



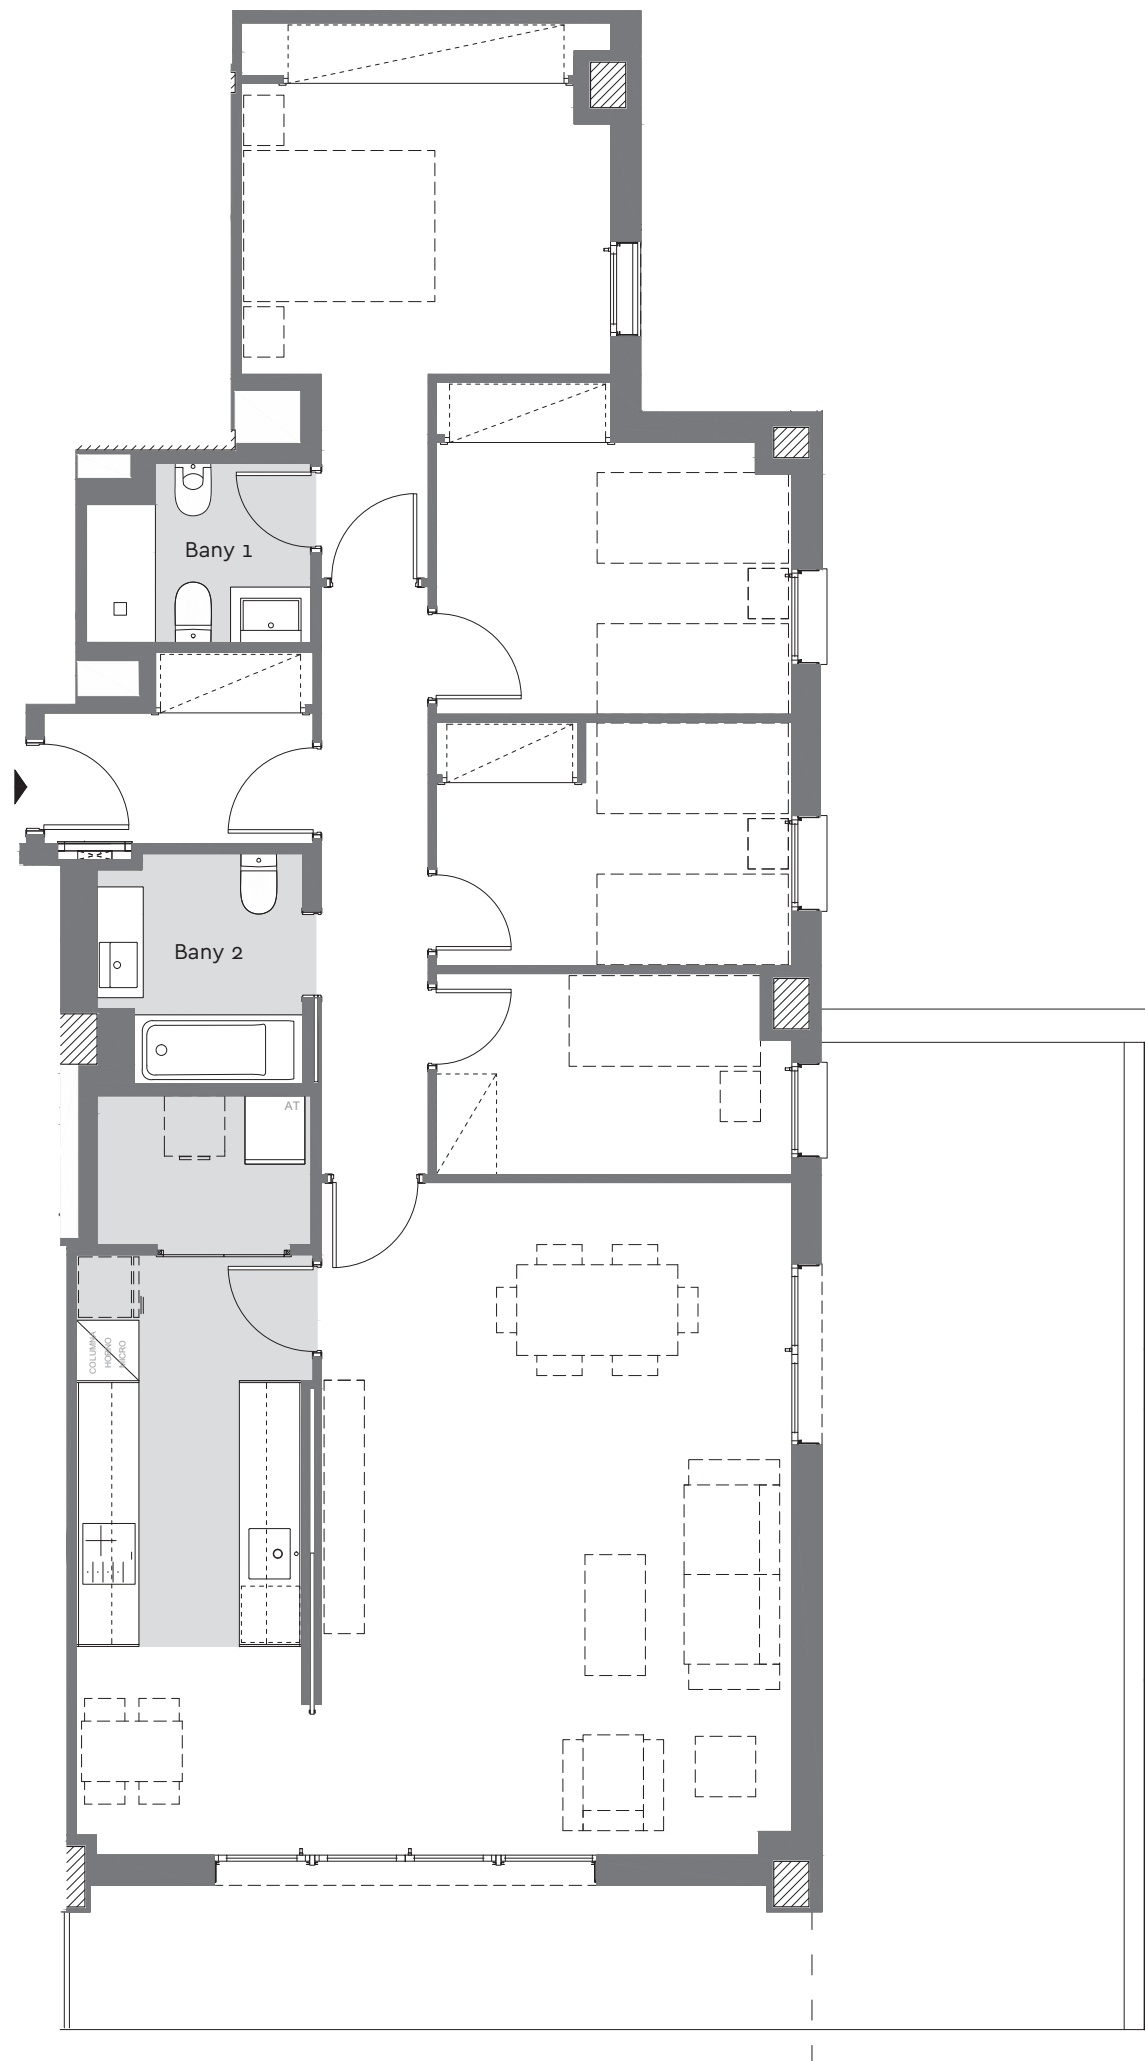


Bloc: 1
Escala: B
Planta: QUARTA
Porta: B
Carrer Guifré, 425
Badalona


Superfície Construïda Interior:	125,44 m²
Superfície Construïda Exterior Coberta:	13,23 m²
TOTAL Superfície Construïda:	138,67 m²
Superfície Útil Interior:	107,21 m²
Superfície Exterior Descoberta:	32,44 m²

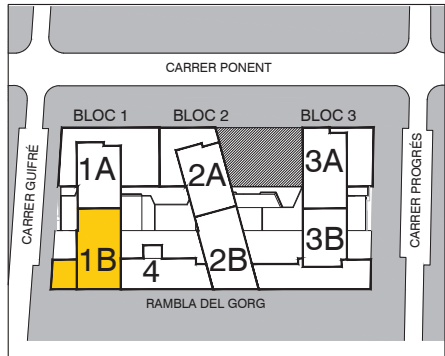


Ubicació

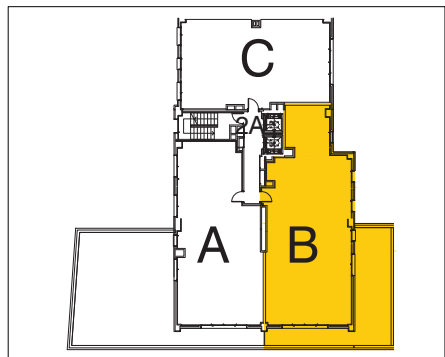

Plànol Clau

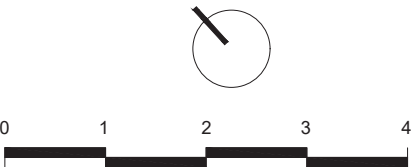


Data: 1 de juny de 2022

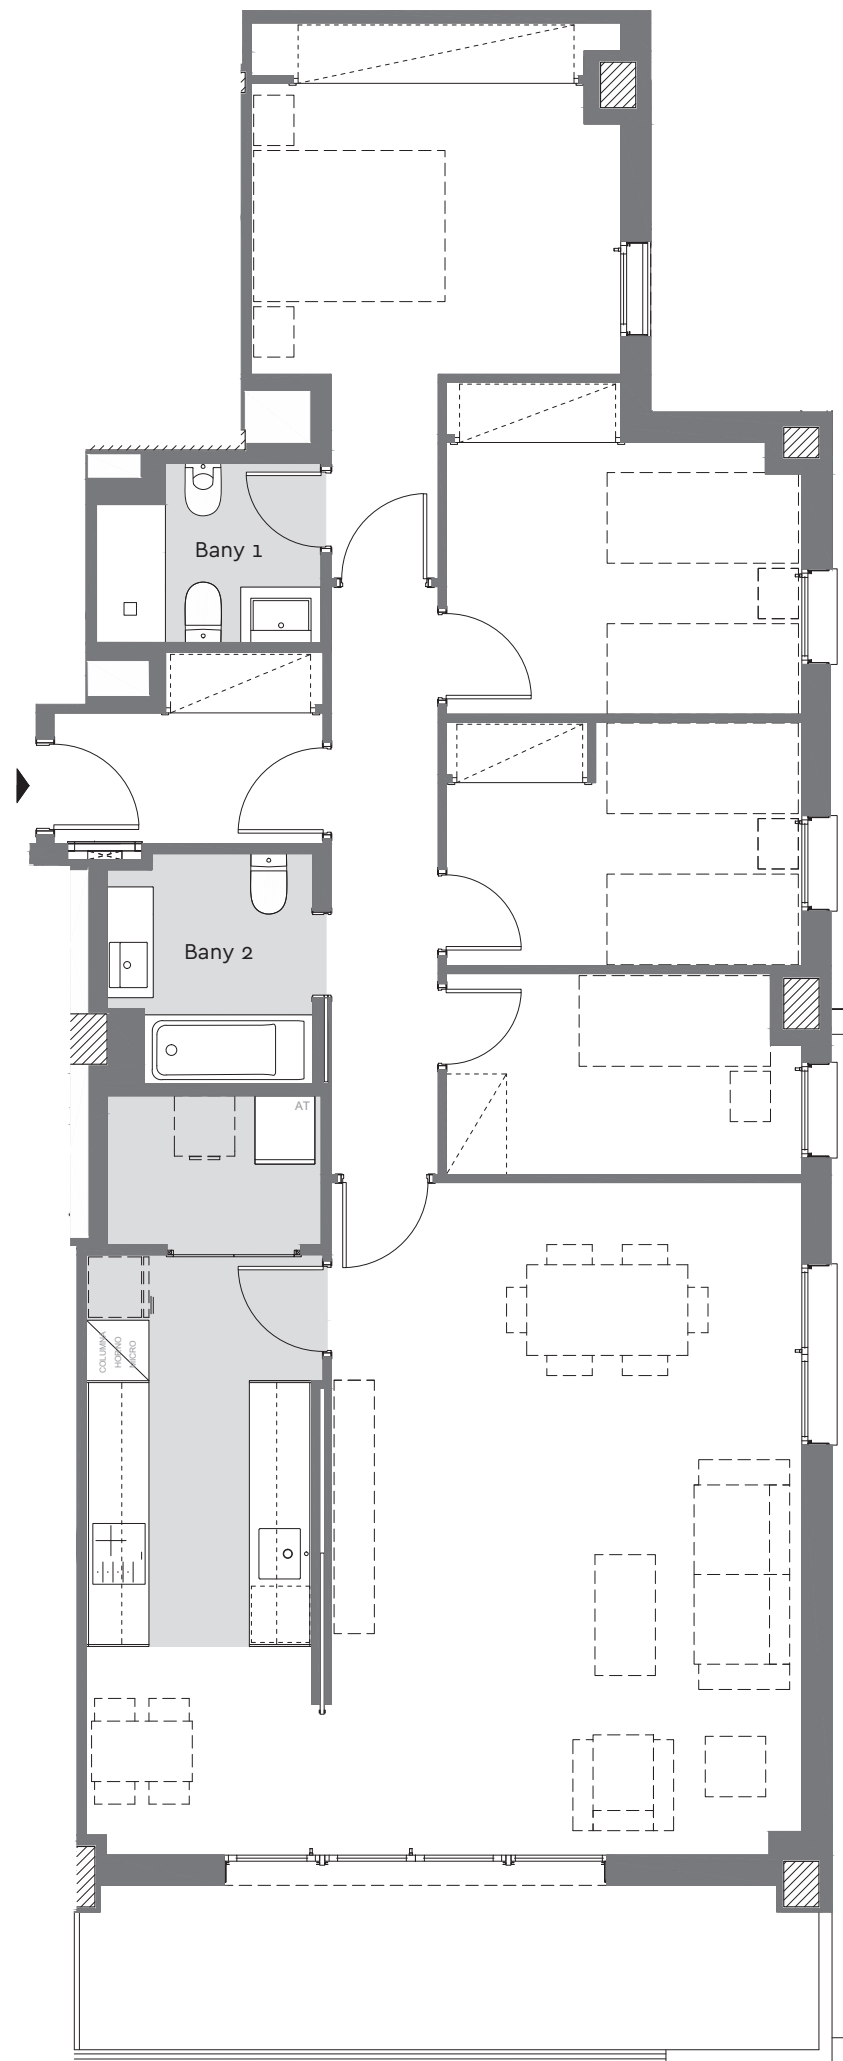


Bloc: 1
Escala: B
Planta: CINQUENA
Porta: B
Carrer Guifré, 425
Badalona


Superfície Construída Interior:	125,44 m²
Superfície Construída Exterior Coberta:	13,23 m²
TOTAL Superfície Construída:	138,67 m²
Superfície Útil Interior:	107,21 m²

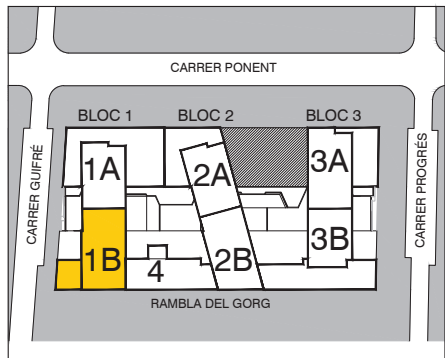



Ubicació

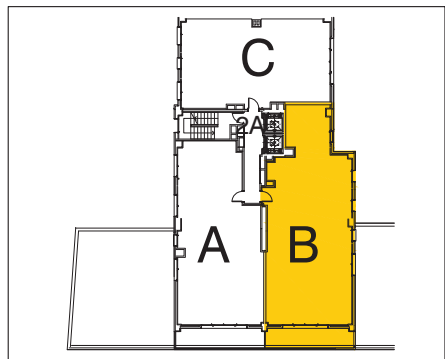

Plànol Clau

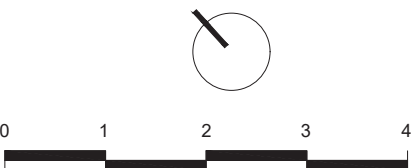


Data: 1 de juny de 2022

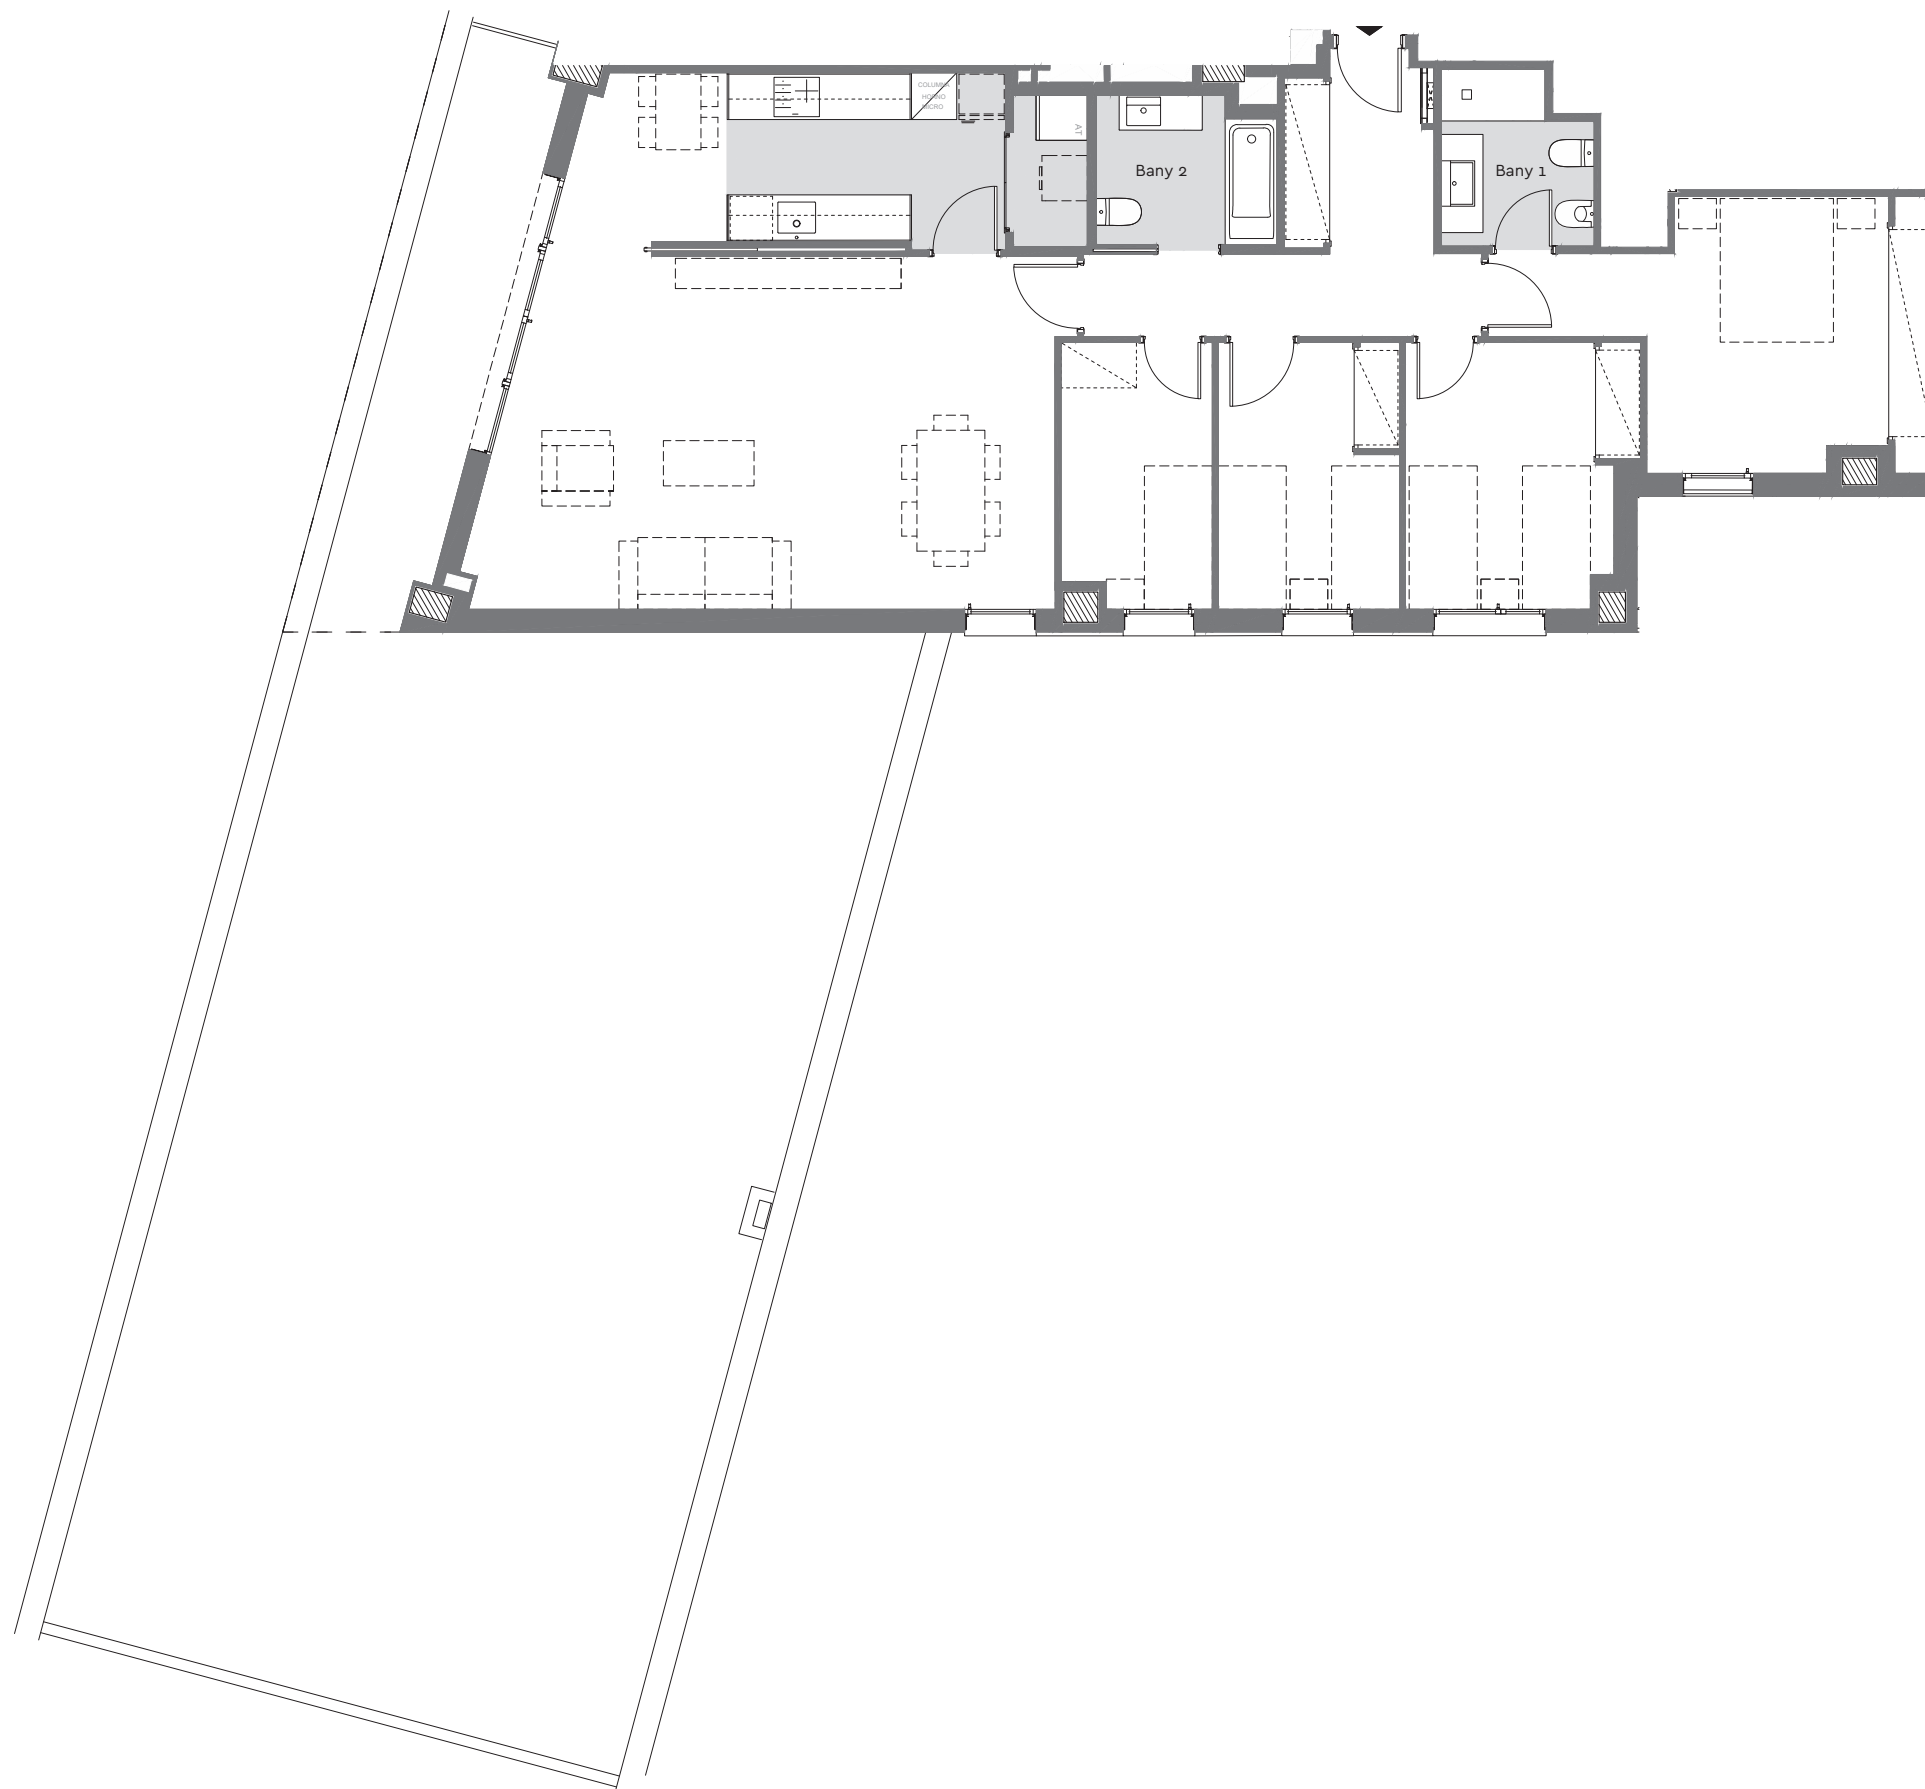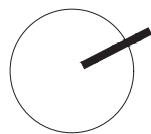


Bloc: 2
Escala: B
Planta: QUARTA
Porta: B
Carrer del Progrés, 188
Badalona


Superfície Construïda Interior:	128,55 m²
Superfície Construïda Exterior Coberta:	14,39 m²
TOTAL Superfície Construïda:	142,94 m²
Superfície Útil Interior:	110,39 m²
Superfície Exterior Descoberta:	125,71 m²

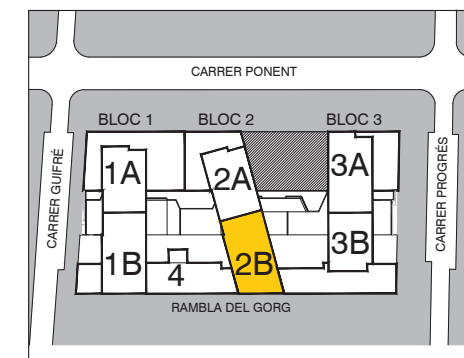

Ubicació

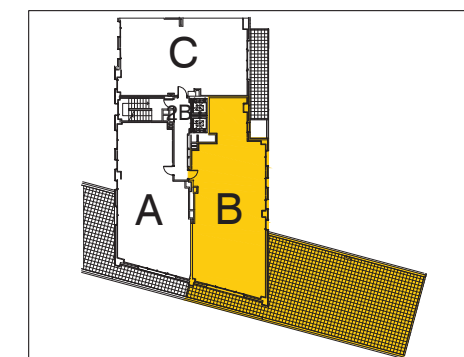

Plànol Clau

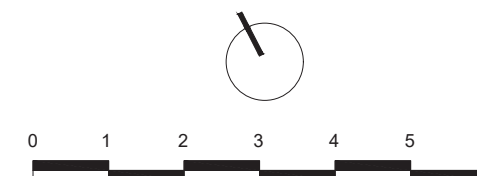

Data: 1 de juny de 2022