


5-1

Bloc B2
Escala 1

2 Dormitoris
2 Banys
1 Terrassa

Superfície útil:
57,70

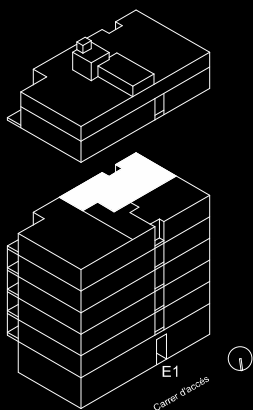


SUPERFÍCIES APROXIMADES


	SUP. DE PROYECTO
Superficie útil interior	57,70
Superficie de terrassa	4,50
Total superficie útil	62,20
<i>*Inclou útil interior i útil terrassa.</i>	
Total superficie construïda	85,14
<i>*Inclou construïda interior, de terrassa i zona comuna proporcional.</i>	




KRONOSHOMES

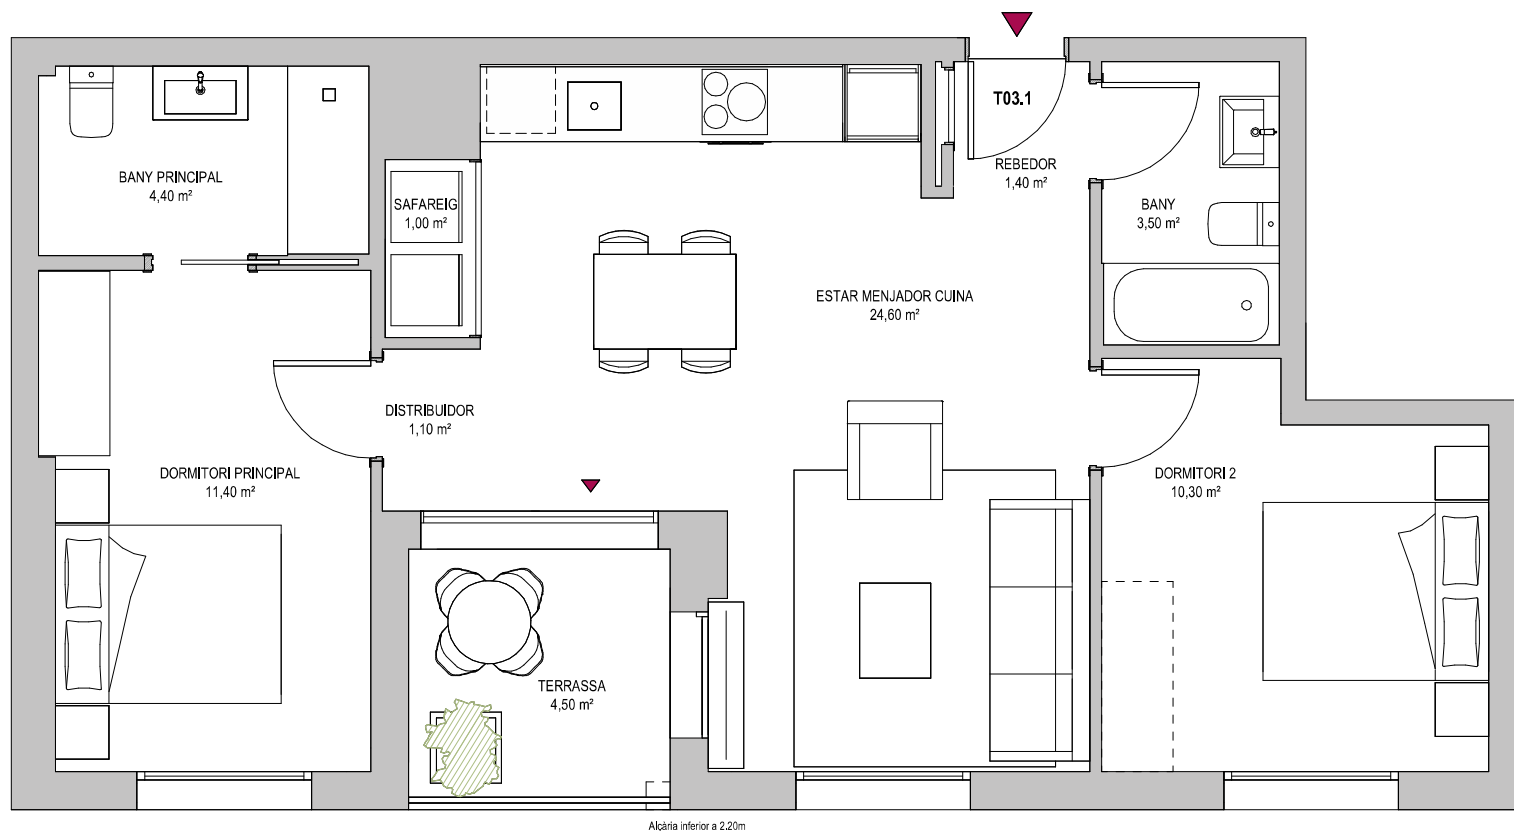

Alçària interior a 2,20m

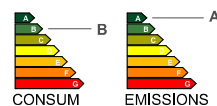

NOTA: Este plano comercial es un avance del proyecto y es orientativo, por lo que no constituye un documento contractual. Kronos Homes se reserva el derecho a efectuar durante el transcurso de la ejecución de las obras, las modificaciones necesarias por exigencias de orden técnico, comerciales, jurídicas, administrativas o por las necesidades constructivas o de diseño derivadas del desarrollo del proyecto o de las decisiones de la dirección de la obra. Las superficies definitivas serán las que resulten de la ejecución de la obra. Este plano anula cualquier otro emitido con anterioridad. Las dimensiones de determinados elementos de la obra, como los armarios empotrados, se adaptarán con las medidas normalizadas del fabricante. El equipamiento de la vivienda será el indicado en la memoria de calidades, no siendo objeto de entrega el mobiliario, representado meramente a efectos de funcionalidad de espacios.

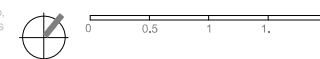


6-1

Bloc B2
Escala 1

2 Dormitoris
2 Banys
1 Terrassa

Superfície útil:
57,70


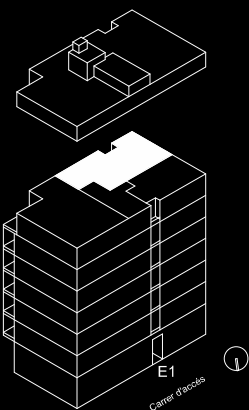


SUPERFÍCIES APROXIMADES


	SUP. DE PROYECTO
Superficie útil interior	57,70
Superficie de terrassa	4,60
Total superficie útil	62,30
<i>*Inclou útil interior i útil terrassa.</i>	
Total superficie construïda	85,00
<i>*Inclou construïda interior, de terrassa i zona comuna proporcional.</i>	



KRONOSHOMES

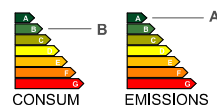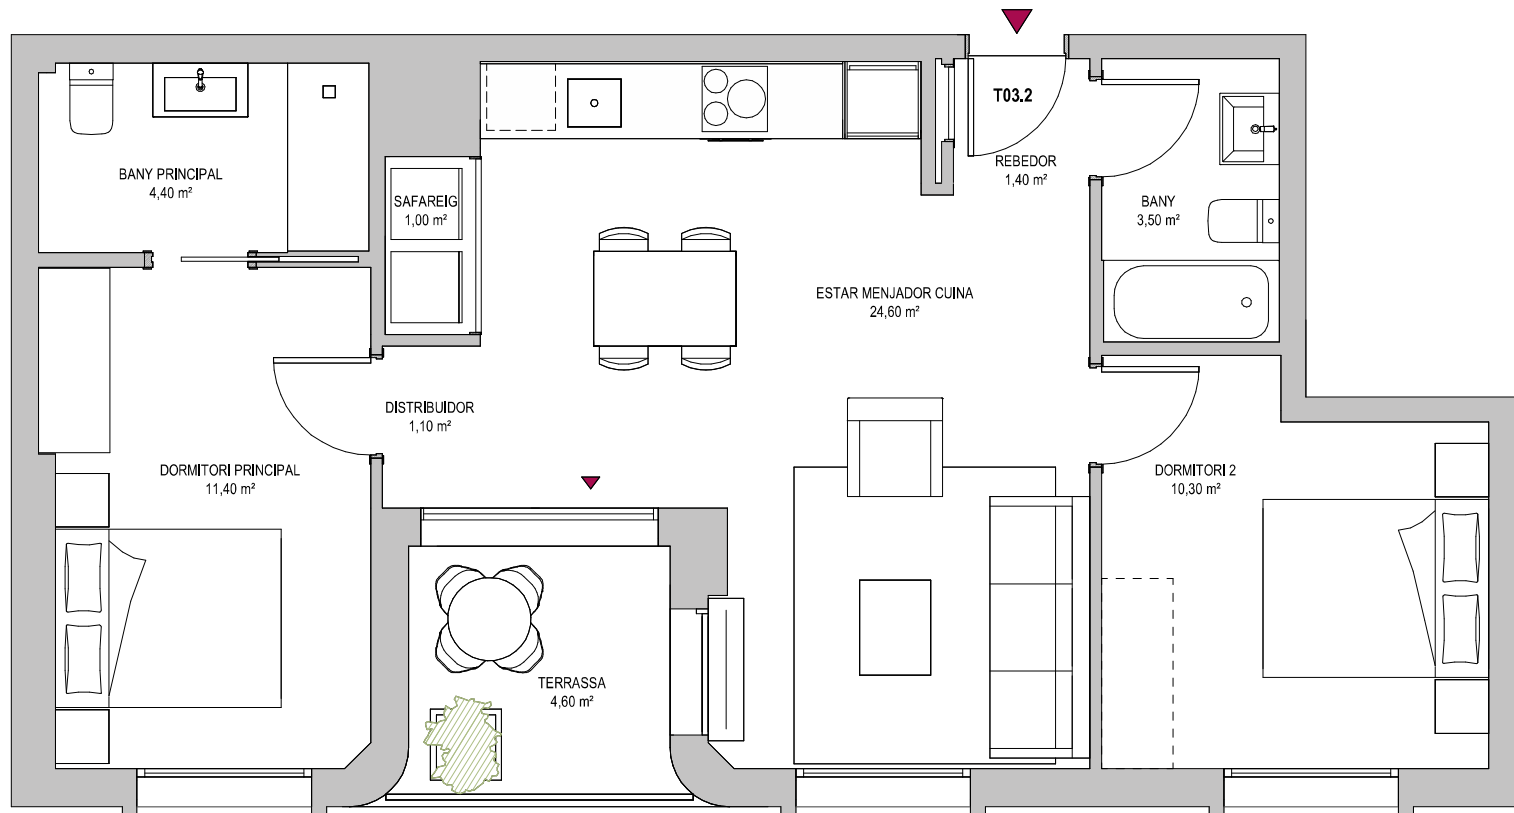

NOTA: Este plano comercial es un avance del proyecto y es orientativo, por lo que no constituye un documento contractual. Kronos Homes se reserva el derecho a efectuar durante el transcurso de la ejecución de las obras, las modificaciones necesarias por exigencias de orden técnico, comerciales, jurídicas, administrativas o por las necesidades constructivas o de diseño derivadas del desarrollo del proyecto o de las decisiones de la dirección de la obra. Las superficies definitivas serán las que resulten de la ejecución de la obra. Este plano anula cualquier otro emitido con anterioridad. Las dimensiones de determinados elementos de la obra, como los armarios empotrados, se adaptarán con las medidas normalizadas del fabricante. El equipamiento de la vivienda será el indicado en la memoria de calidades, no siendo objeto de entrega el mobiliario, representado meramente a efectos de funcionalidad de espacios.

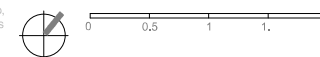


1-4

Bloc B1
Escala 1

2 Dormitoris
2 Banyes
1 Terrassa

Superfície útil:
57,90

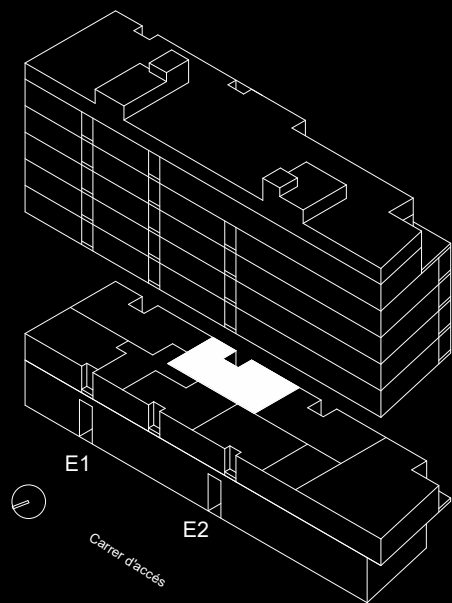


SUPERFÍCIES APROXIMADES

	SUP. DE PROYECTO
Superficie útil interior	57,90
Superficie de terrassa	4,60
Total superficie útil	62,50
<i>*Inclou útil interior i útil terrassa.</i>	
Total superficie construïda	84,39
<i>*Inclou construïda interior, de terrassa i zona comuna proporcional.</i>	



NOTA: Este plano comercial es un avance del proyecto y es orientativo, por lo que no constituye un documento contractual. Kronos Homes se reserva el derecho a efectuar durante el transcurso de la ejecución de las obras, las modificaciones necesarias por exigencias de orden técnico, comerciales, jurídicas, administrativas o por las necesidades constructivas o de diseño derivadas del desarrollo del proyecto o de las decisiones de la dirección de la obra. Las superficies definitivas serán las que resulten de la ejecución de la obra. Este plano anula cualquier otro emitido con anterioridad. Las dimensiones de determinados elementos de la obra, como los armarios empotrados, se adaptarán con las medidas normalizadas del fabricante. El equipamiento de la vivienda será el indicado en la memoria de calidades, no siendo objeto de entrega el mobiliario, representado meramente a efectos de funcionalidad de espacios.

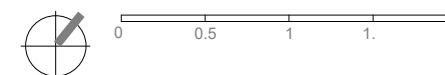


3-2

Bloc A
Escala 1

2 Dormitoris
2 Banys
1 Terrassa

Superfície útil:
51,60



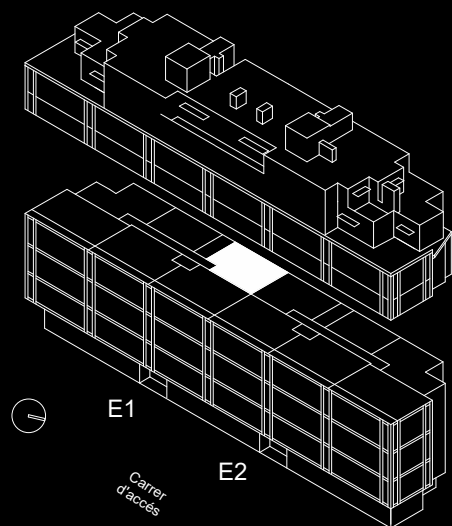


SUPERFÍCIES APROXIMADES

	SUP. DE PROYECTO
Superfície útil interior	51,60
Superfície de terrassa	0,60
Total superfície útil	52,20
<i>*Inclou útil interior i útil terrassa.</i>	
Total superfície construïda	73,65
<i>*Inclou construïda interior i zona comuna proporcional.</i>	



KRONOSHOMES

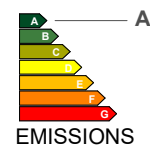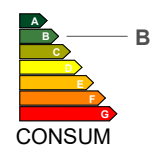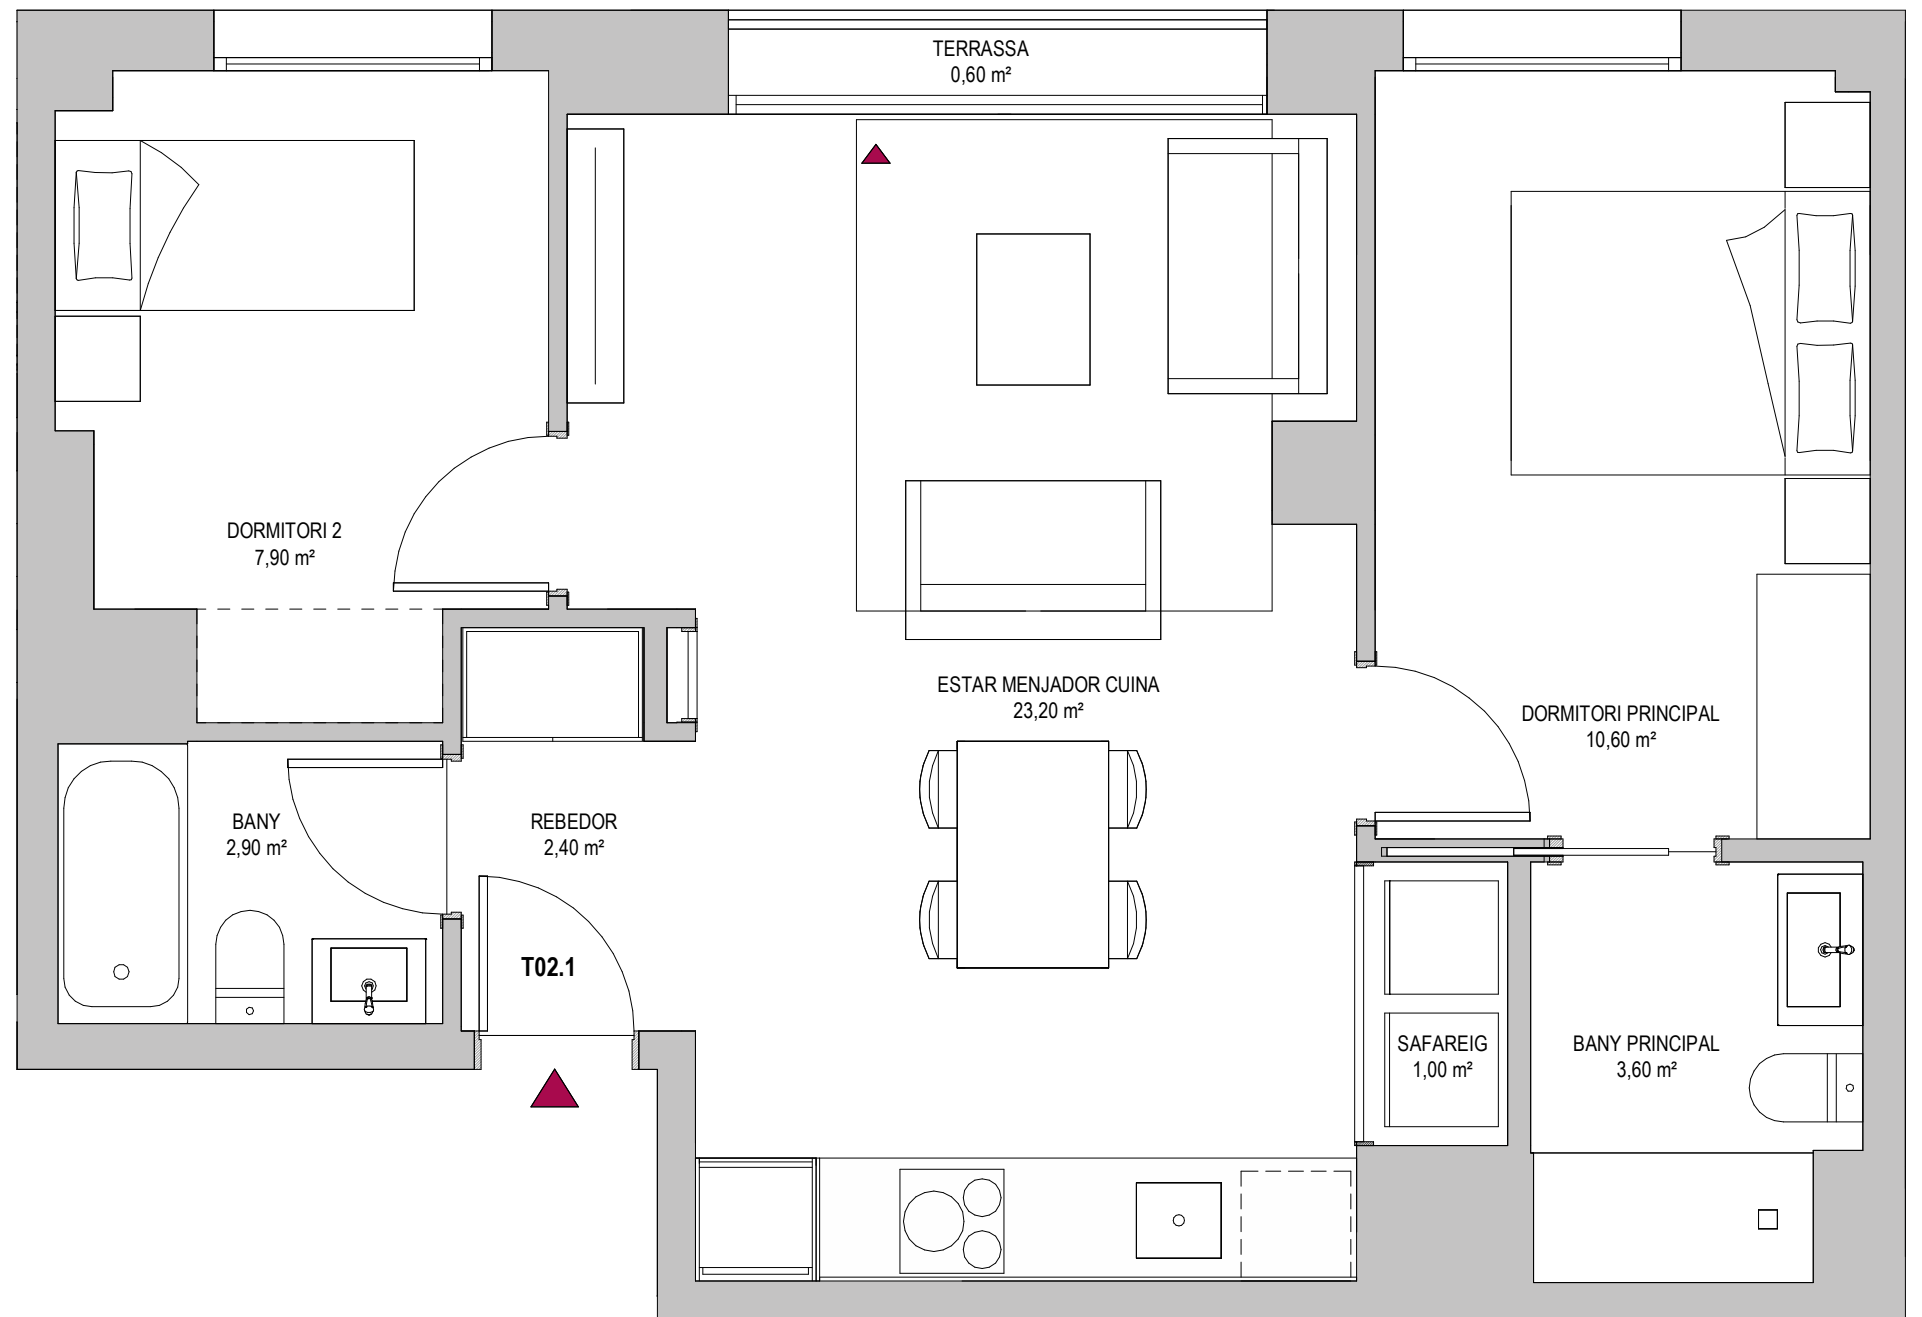

El present plànol és un avanç del projecte i és orientatiu, no constitueix un document contractual; subjecte a modificacions per exigències tècniques, jurídiques o administratives derivades de l'obtenció de tots els permisos i llicències reglamentaries, així com les necessitats constructives o de disseny derivats del desenvolupament del projecte i la direcció d'obra. Les superfícies útils tenen caràcter provisional fins a l'obtenció de la corresponent llicència d'obres. La jardineria, el mobiliari urbà i el mobiliari són ficticis, tenint validesa únicament a efectes decoratius.



0 0.5 1 1. 2




5-4

Bloc B1
Escala 1

2 Dormitoris
2 Banys
1 Terrassa

Superfície útil:
57,90

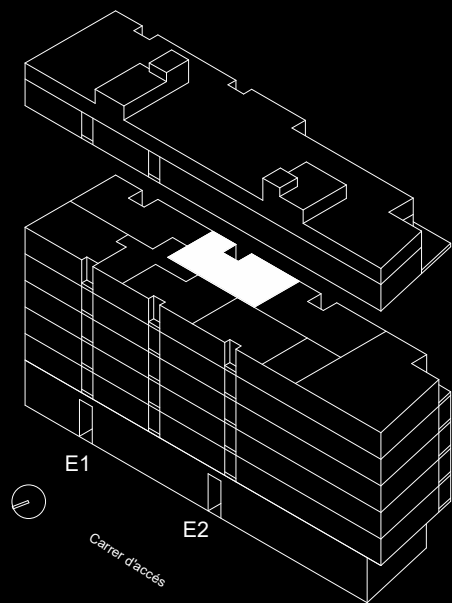

SUPERFÍCIES APROXIMADES

	SUP. DE PROYECTO
Superficie útil interior	57,90
Superficie de terrassa	4,60
Total superficie útil	62,50
*Inclou útil interior i útil terrassa.	
Total superfície construïda	84,39
*Inclou construïda interior, de terrassa i zona comuna proporcional.	




KRONOSHOMES



Alçària inferior a 2.20m



NOTA: Este plano comercial es un avance del proyecto y es orientativo, por lo que no constituye un documento contractual. Kronos Homes se reserva el derecho a efectuar durante el transcurso de la ejecución de las obras, las modificaciones necesarias por exigencias de orden técnico, comerciales, jurídicas, administrativas o por las necesidades constructivas o de diseño derivadas del desarrollo del proyecto o de las decisiones de la dirección de la obra. Las superficies definitivas serán las que resulten de la ejecución de la obra. Este plano anula cualquier otro emitido con anterioridad. Las dimensiones de determinados elementos de la obra, como los armarios empotrados, se adaptarán con las medidas normalizadas del fabricante. El equipamiento de la vivienda será el indicado en la memoria de calidades, no siendo objeto de entrega el mobiliario, representado meramente a efectos de funcionalidad de espacios.

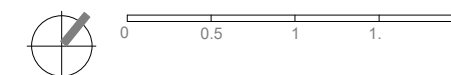


6-1

Bloc B1
Escala 1

2 Dormitoris
2 Banys
1 Terrassa

Superfície útil:
57,70

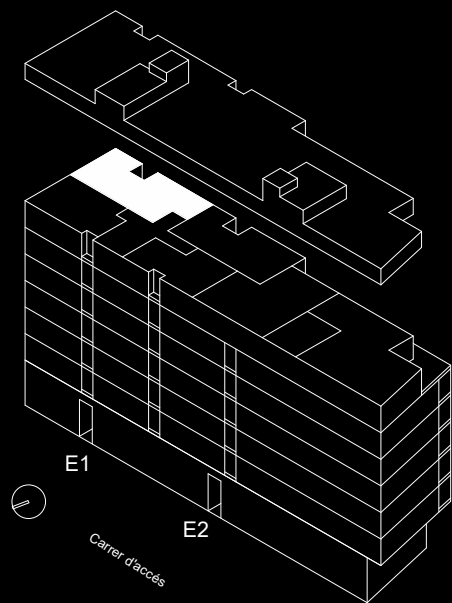


SUPERFÍCIES APROXIMADES


	SUP. DE PROYECTO
Superficie útil interior	57,70
Superficie de terrassa	4,60
Total superficie útil	62,30
<i>*Inclou útil interior i útil terrassa.</i>	
Total superficie construïda	85,50
<i>*Inclou construïda interior, de terrassa i zona comuna proporcional.</i>	



KRONOSHOMES

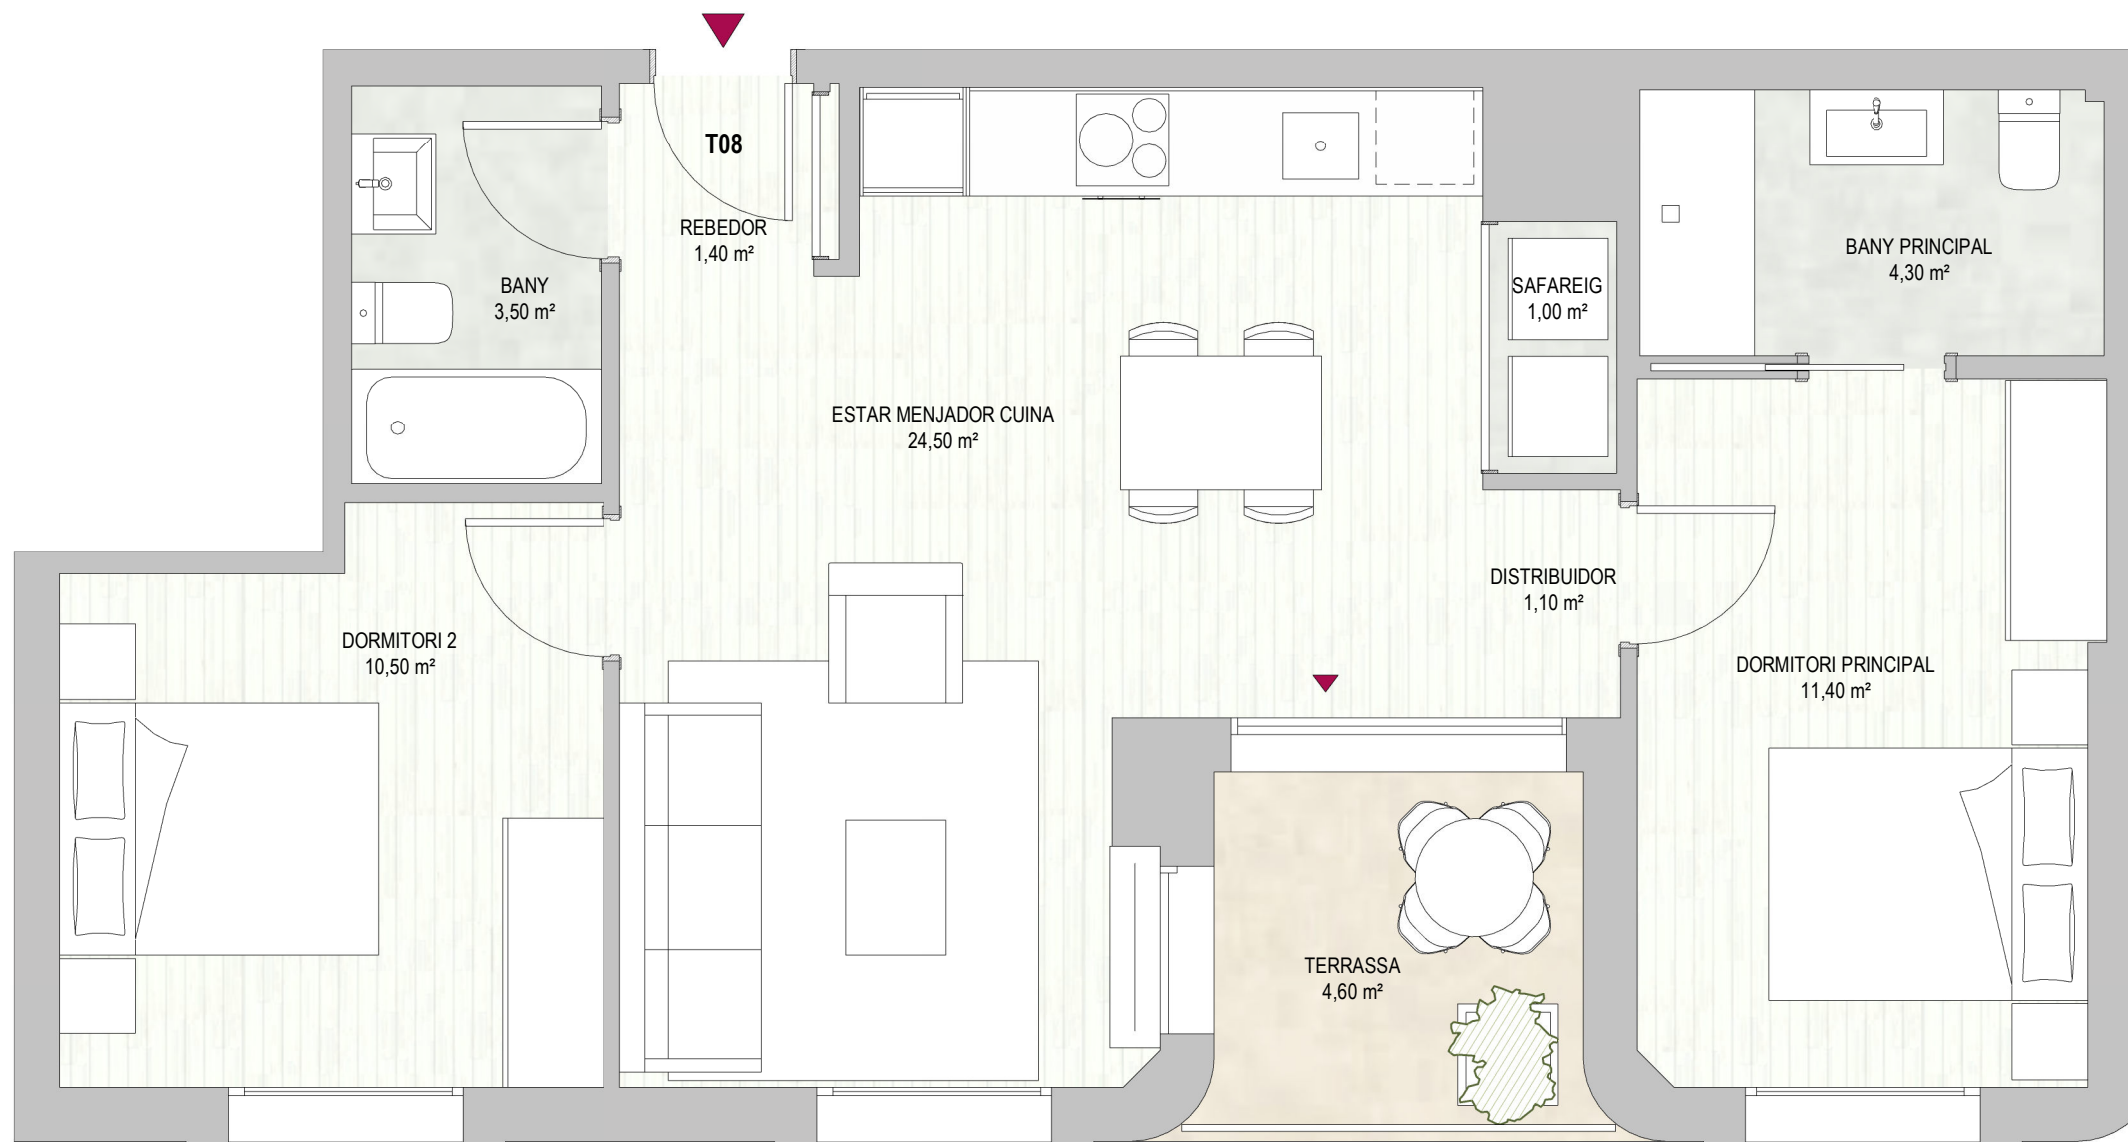

NOTA: Este plano comercial es un avance del proyecto y es orientativo, por lo que no constituye un documento contractual. Kronos Homes se reserva el derecho a efectuar durante el transcurso de la ejecución de las obras, las modificaciones necesarias por exigencias de orden técnico, comerciales, jurídicas, administrativas o por las necesidades constructivas o de diseño derivadas del desarrollo del proyecto o de las decisiones de la dirección de la obra. Las superficies definitivas serán las que resulten de la ejecución de la obra. Este plano anula cualquier otro emitido con anterioridad. Las dimensiones de determinados elementos de la obra, como los armarios empotrados, se adaptarán con las medidas normalizadas del fabricante. El equipamiento de la vivienda será el indicado en la memoria de calidades, no siendo objeto de entrega el mobiliario, representado meramente a efectos de funcionalidad de espacios.

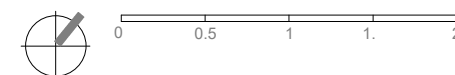


5-2

Bloc A
Escala 1

2 Dormitoris
2 Banys
1 Terrassa

Superfície útil:
51,60



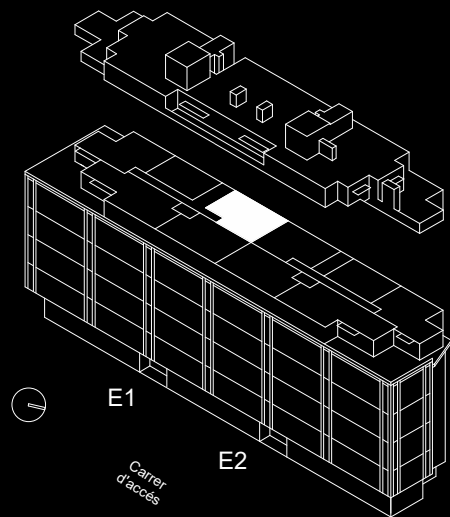


SUPERFÍCIES APROXIMADES

	SUP. DE PROYECTO
Superfície útil interior	51,60
Superfície de terrassa	0,60
Total superfície útil	52,20
<i>*Inclou útil interior i útil terrassa.</i>	
Total superfície construïda	73,65
<i>*Inclou construïda interior i zona comuna proporcional.</i>	



KRONOSHOMES

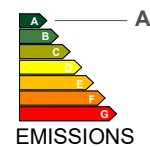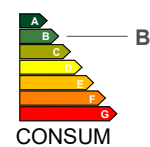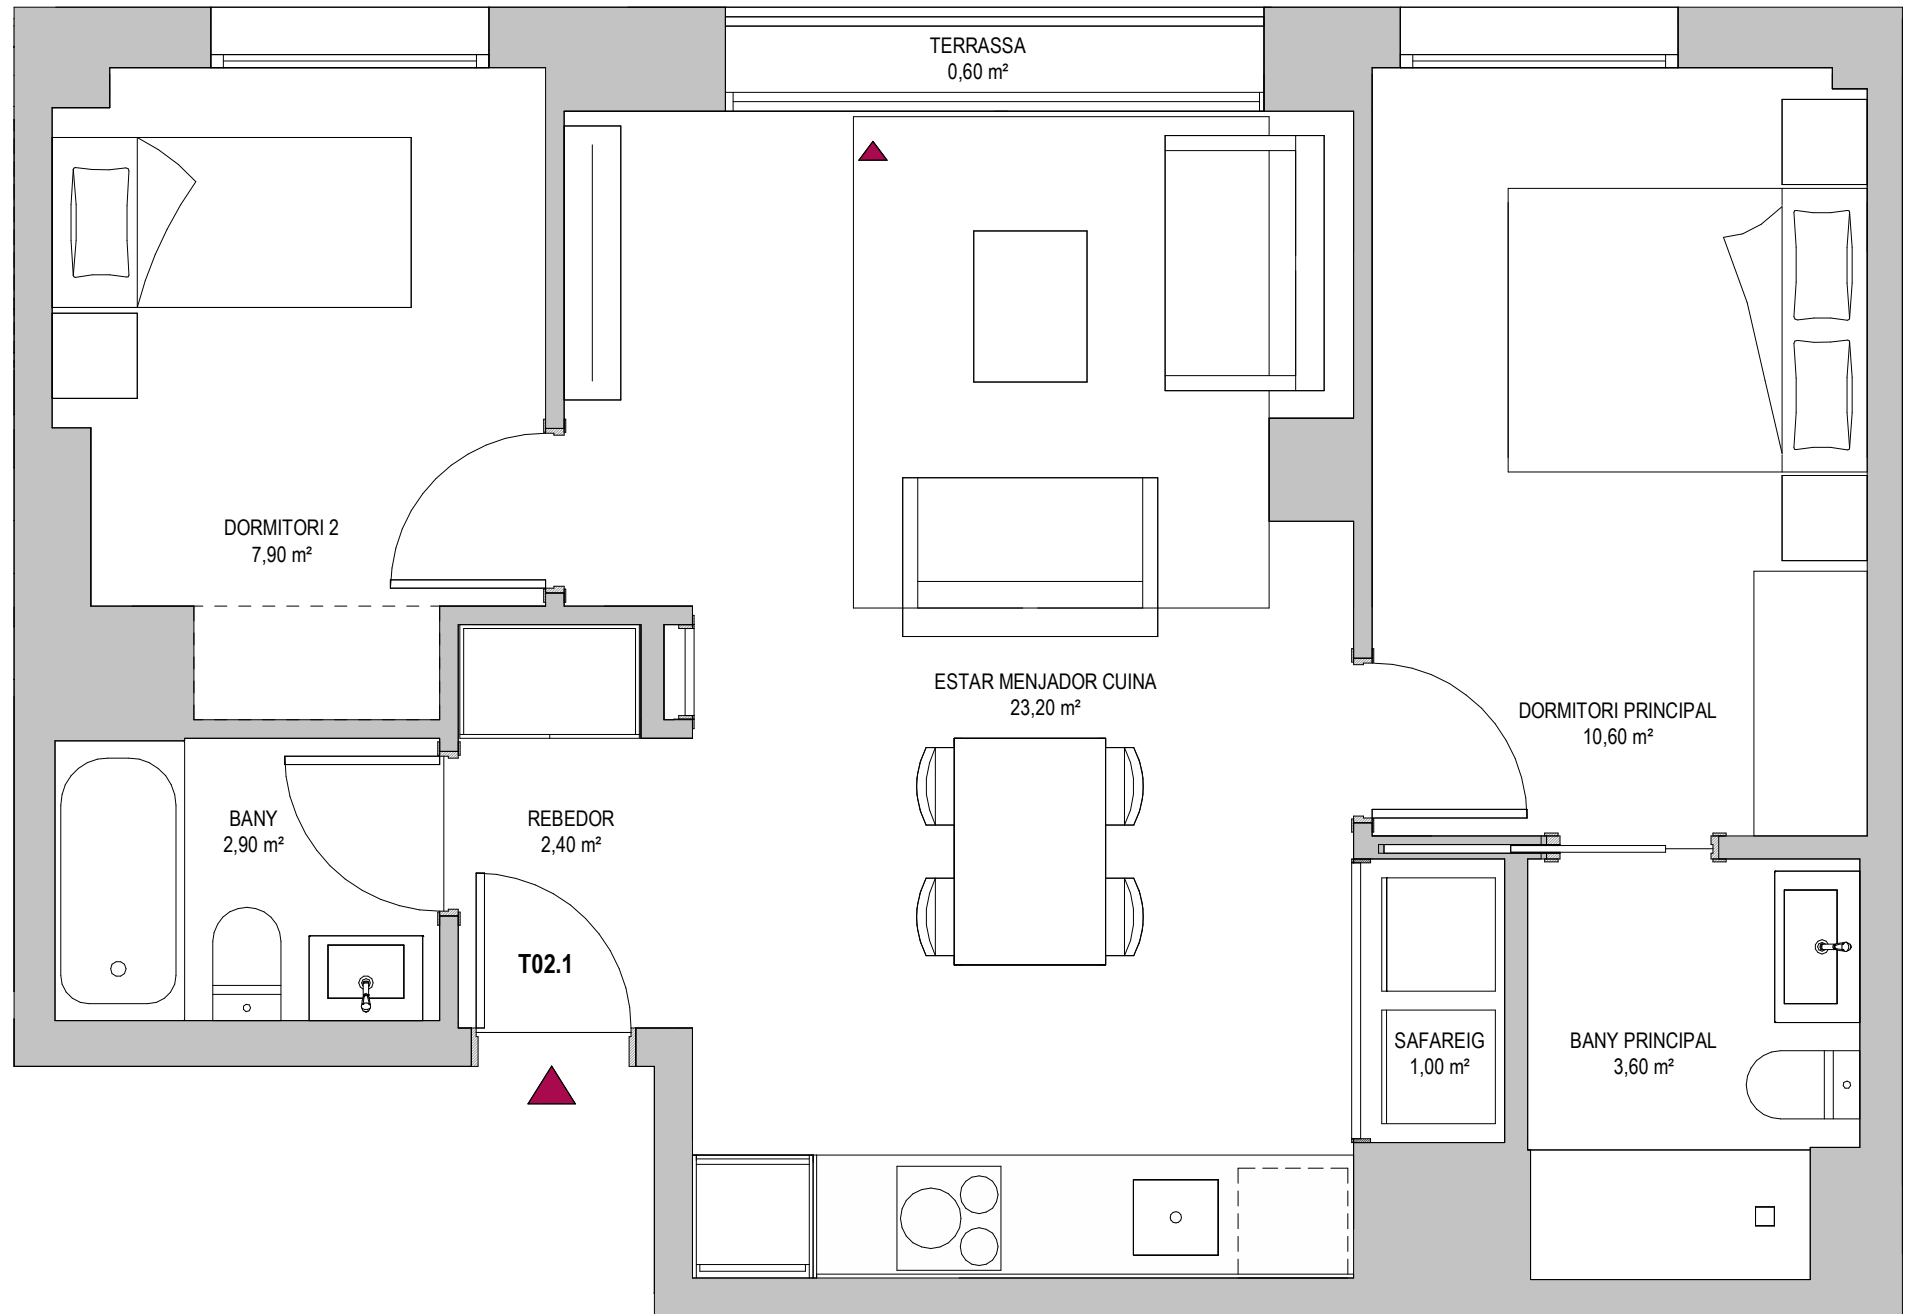

El present plànol és un avanç del projecte i és orientatiu, no constitueix un document contractual; subjecte a modificacions per exigències tècniques, jurídiques o administratives derivades de l'obtenció de tots els permisos i llicències reglamentaries, així com les necessitats constructives o de disseny derivats del desenvolupament del projecte i la direcció d'obra. Les superfícies útils tenen caràcter provisional fins a l'obtenció de la corresponent llicència d'obres. La jardineria, el mobiliari urbà i el mobiliari són ficticis, tenint validesa únicament a efectes decoratius.



0 0.5 1 1. 2




5-2

Bloc B1
Escala 2

2 Dormitoris
2 Banys
1 Terrassa

Superfície útil:
57,90

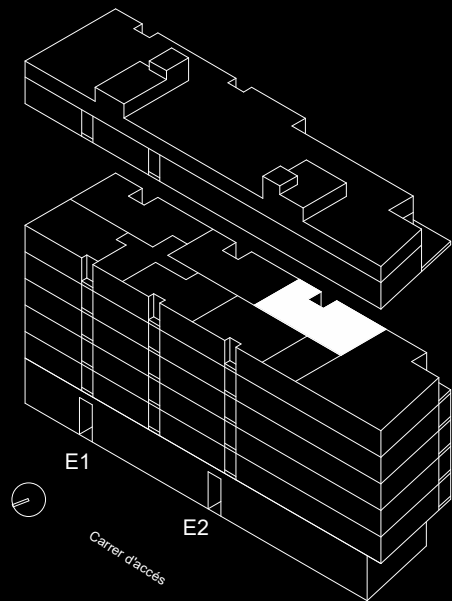

SUPERFÍCIES APROXIMADES


	SUP. DE PROYECTO
Superficie útil interior	57,90
Superfície de terrassa	4,60
Total superficie útil	62,50
<i>*Inclou útil interior i útil terrassa.</i>	
Total superficie construïda	83,96
<i>*Inclou construïda interior, de terrassa i zona comuna proporcional.</i>	




KRONOSHOMES



Alçària inferior a 2.20m

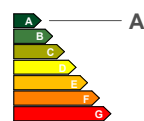

NOTA: Este plano comercial es un avance del proyecto y es orientativo, por lo que no constituye un documento contractual. Kronos Homes se reserva el derecho a efectuar durante el transcurso de la ejecución de las obras, las modificaciones necesarias por exigencias de orden técnico, comerciales, jurídicas, administrativas o por las necesidades constructivas o de diseño derivadas del desarrollo del proyecto o de las decisiones de la dirección de la obra. Las superficies definitivas serán las que resulten de la ejecución de la obra. Este plano anula cualquier otro emitido con anterioridad. Las dimensiones de determinados elementos de la obra, como los armarios empotrados, se adaptarán con las medidas normalizadas del fabricante. El equipamiento de la vivienda será el indicado en la memoria de calidades, no siendo objeto de entrega el mobiliario, representado meramente a efectos de funcionalidad de espacios.

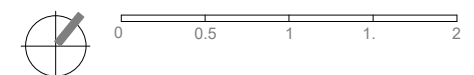


3-3

Bloc A
Escala 2

2 Dormitoris
2 Banys
1 Terrassa

Superfície útil:
56,30


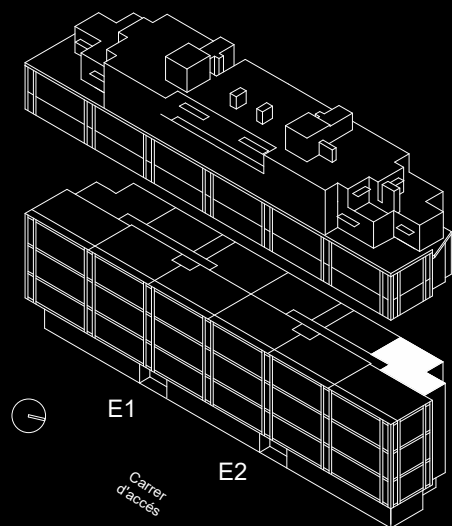


SUPERFÍCIES APROXIMADES


	SUP. DE PROYECTO
Superficie útil interior	56,30
Superficie de terrassa	3,60
Total superficie útil	59,90
<i>*Inclou útil interior i útil terrassa.</i>	
Total superficie construïda	81,66
<i>*Inclou construïda interior i zona comuna proporcional.</i>	



KRONOSHOMES

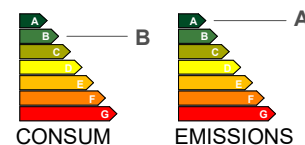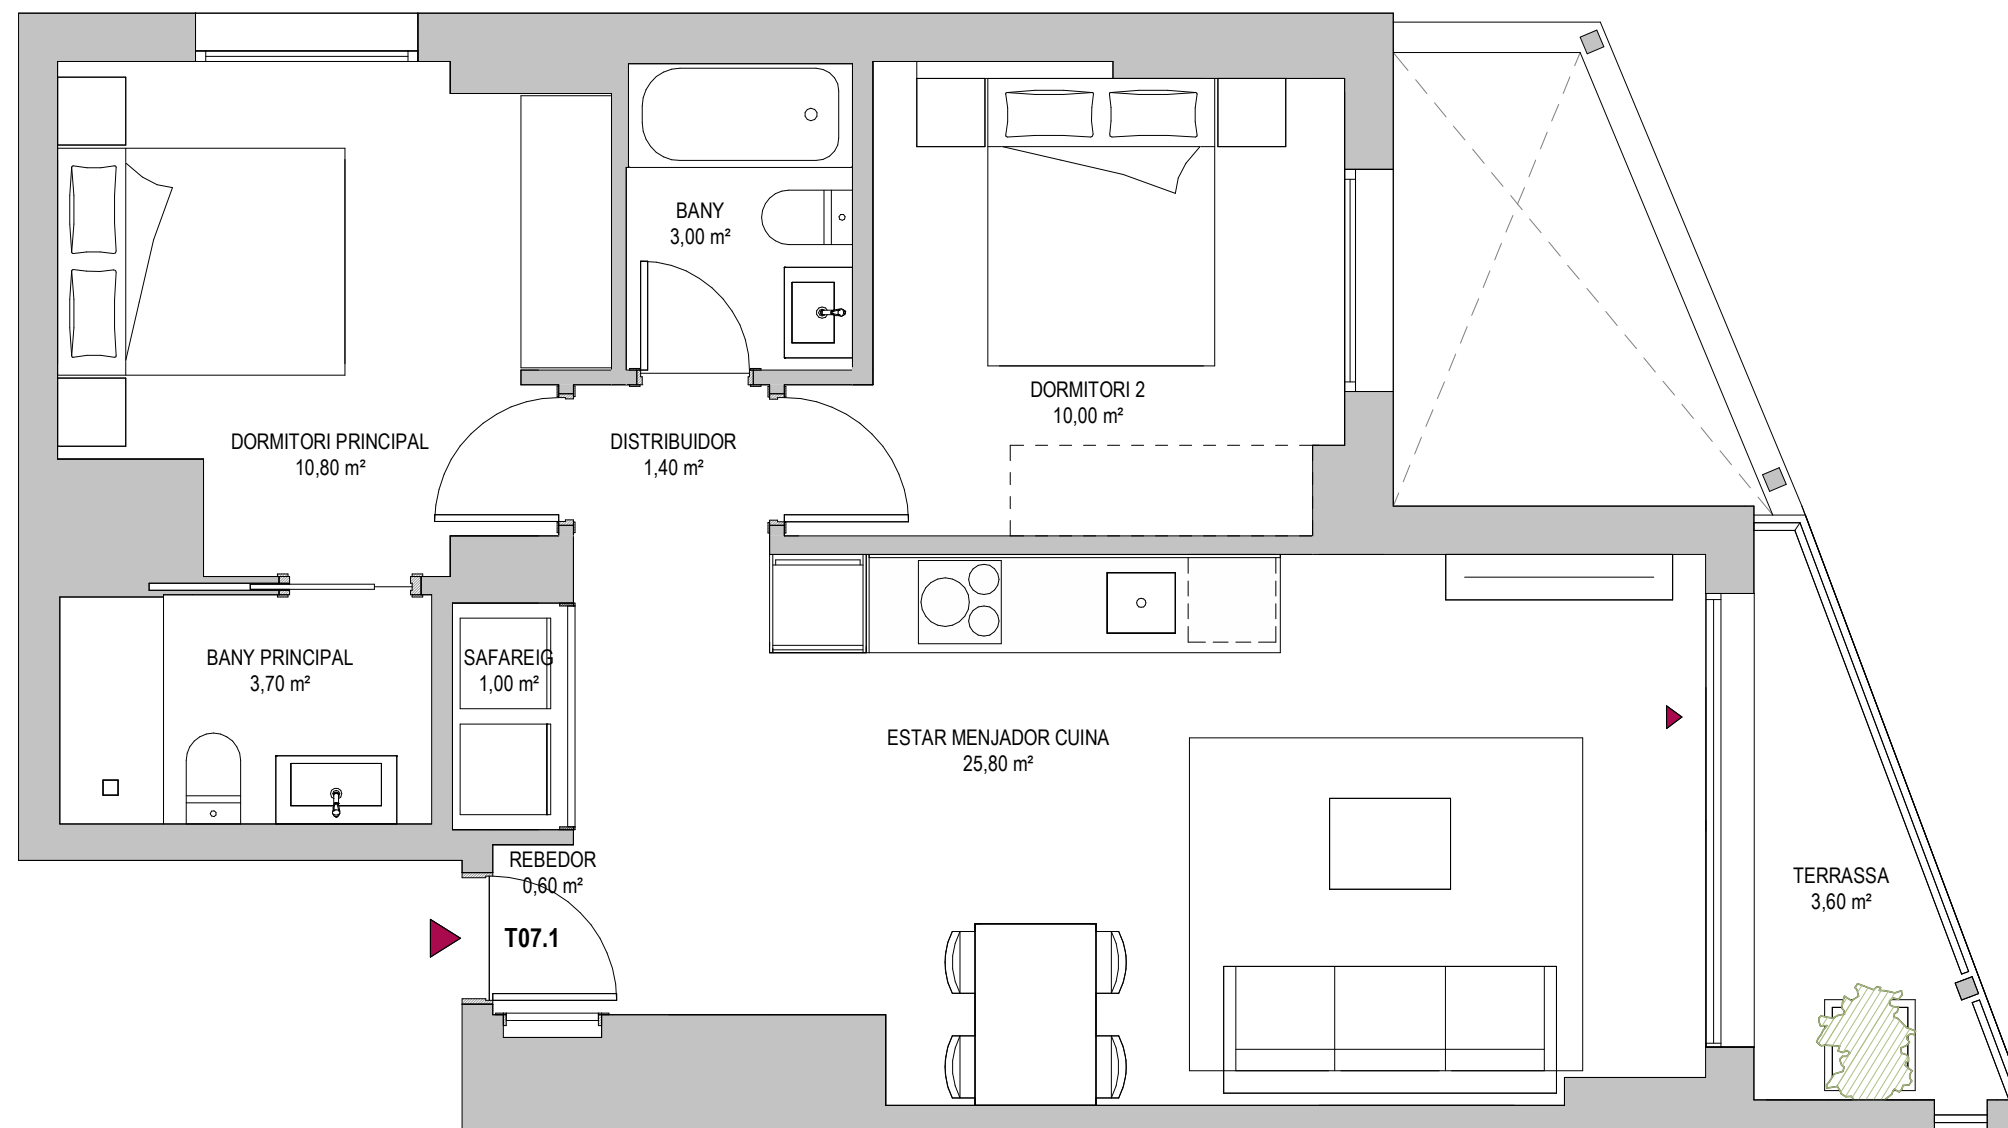

El present plànol és un avanç del projecte i és orientatiu, no constitueix un document contractual; subjecte a modificacions per exigències tècniques, jurídiques o administratives derivades de l'obtenció de tots els permisos i llicències reglamentaries, així com les necessitats constructives o de disseny derivats del desenvolupament del projecte i la direcció d'obra. Les superfícies útils tenen caràcter provisional fins a l'obtenció de la corresponent llicència d'obres. La jardineria, el mobiliari urbà i el mobiliari són ficticis, tenint validesa únicament a efectes decoratius.

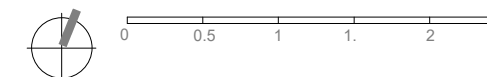


4-5

Bloc A
Escala 2


2 Dormitoris
2 Banys
1 Terrassa

Superfície útil:
51,60

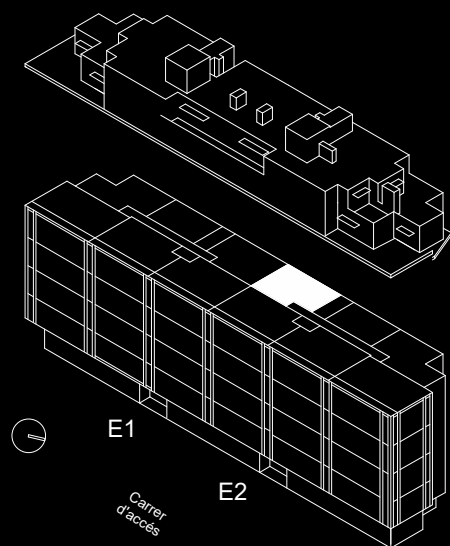

SUPERFÍCIES APROXIMADES

	SUP. DE PROYECTO
Superfície útil interior	51,60
Superfície de terrassa	0,60
Total superfície útil	52,20
<i>*Inclou útil interior i útil terrassa.</i>	
Total superfície construïda	73,65
<i>*Inclou construïda interior i zona comuna proporcional.</i>	

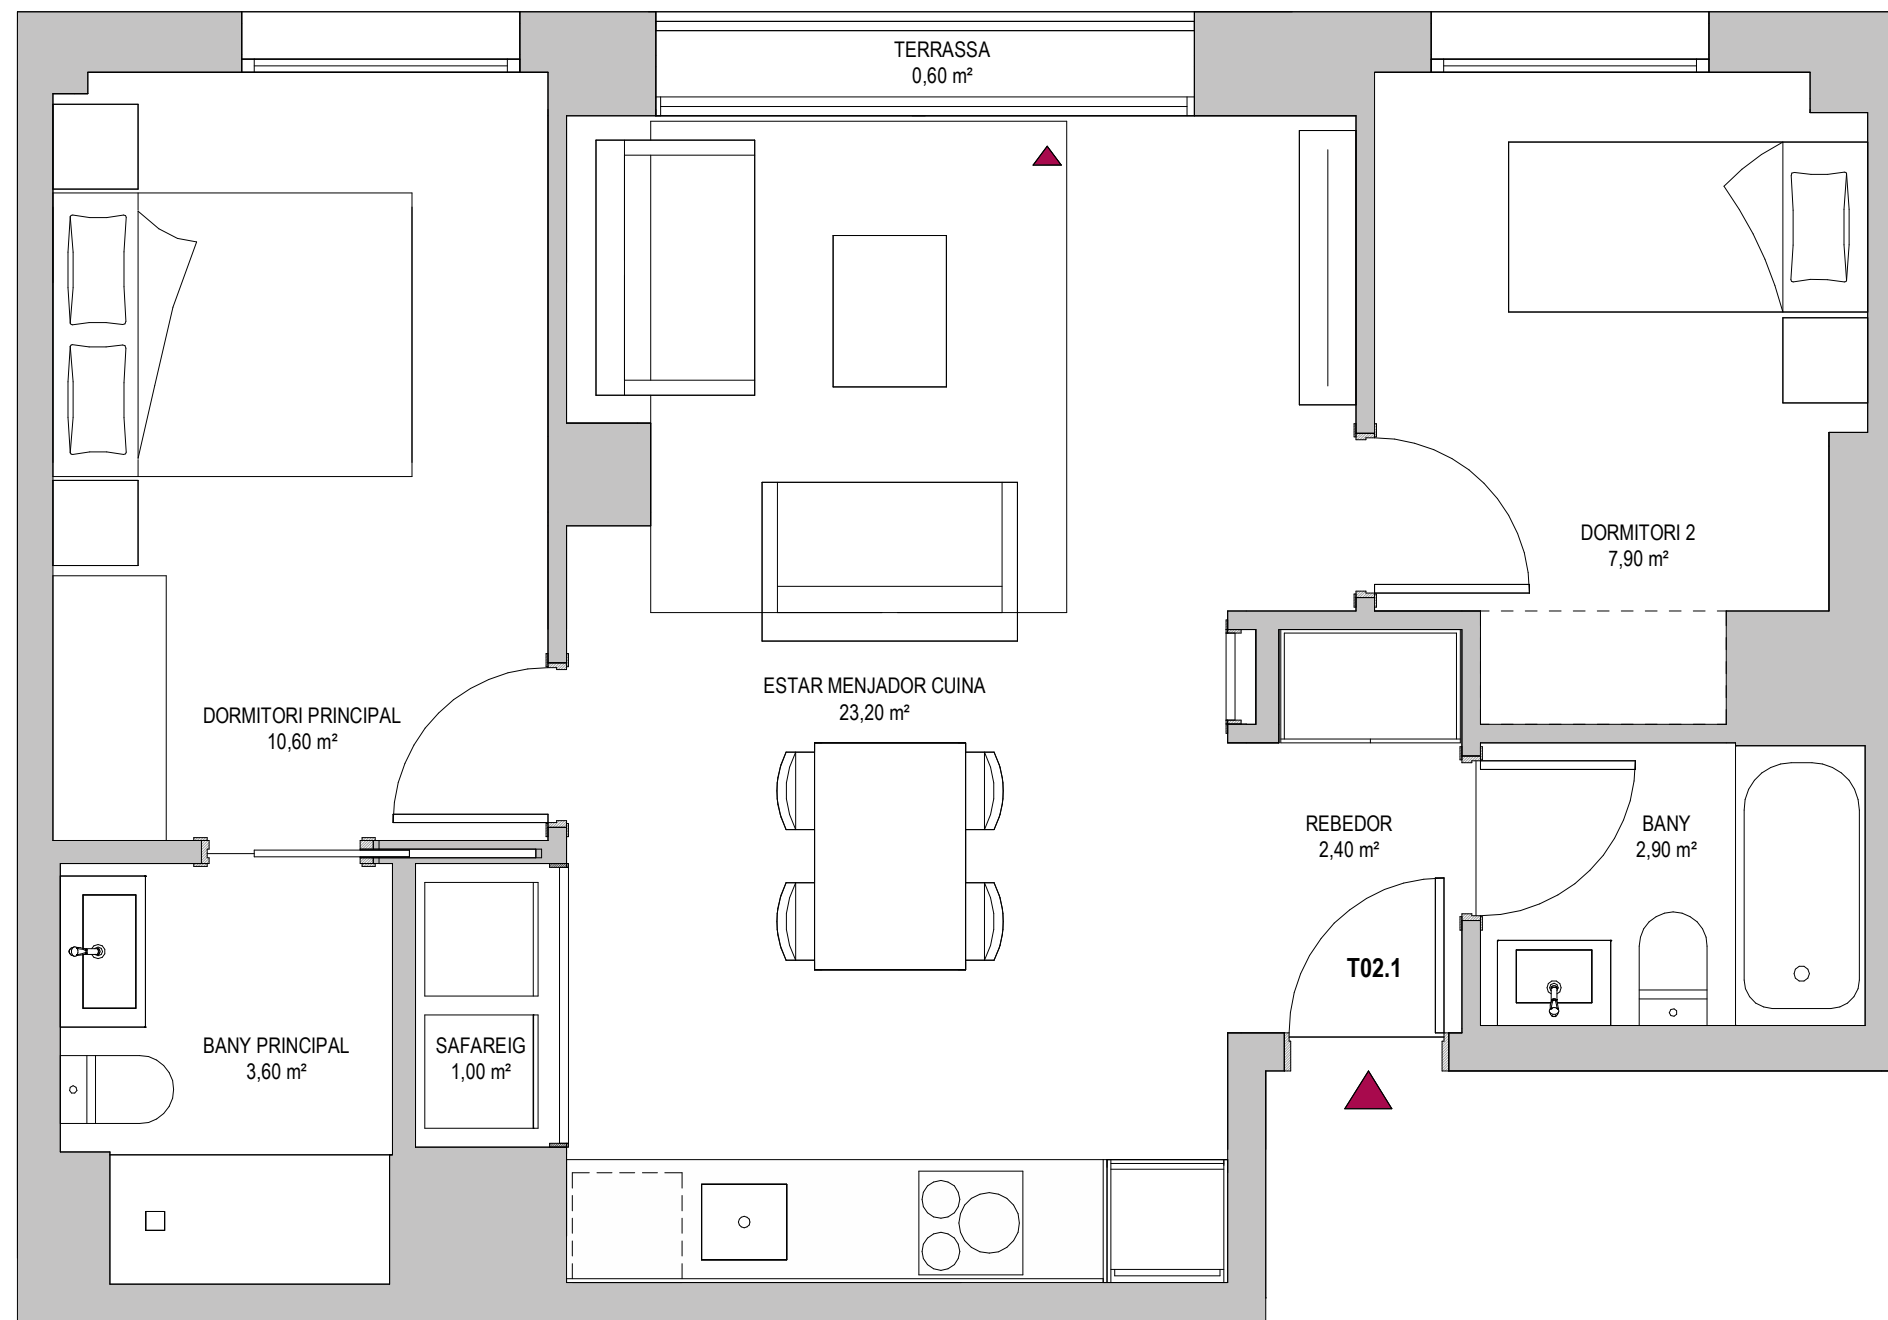


5-4

Bloc A
Escala 2

2 Dormitoris
2 Banys
1 Terrassa

Superfície útil:
51,60


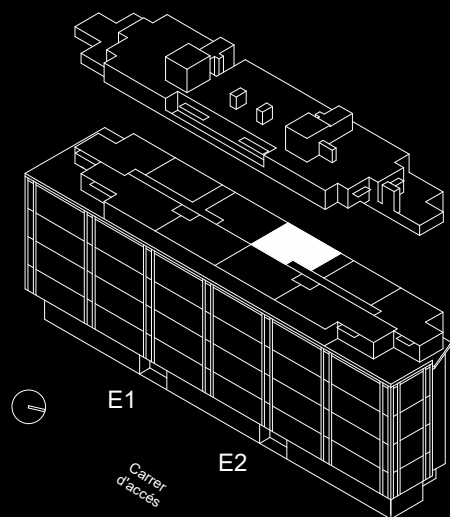


SUPERFÍCIES APROXIMADES

	SUP. DE PROYECTO
Superfície útil interior	51,60
Superfície de terrassa	0,60
Total superfície útil	52,20
<i>*Inclou útil interior i útil terrassa.</i>	
Total superfície construïda	73,65
<i>*Inclou construïda interior i zona comuna proporcional.</i>	



KRONOSHOMES

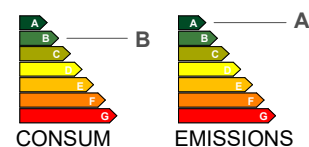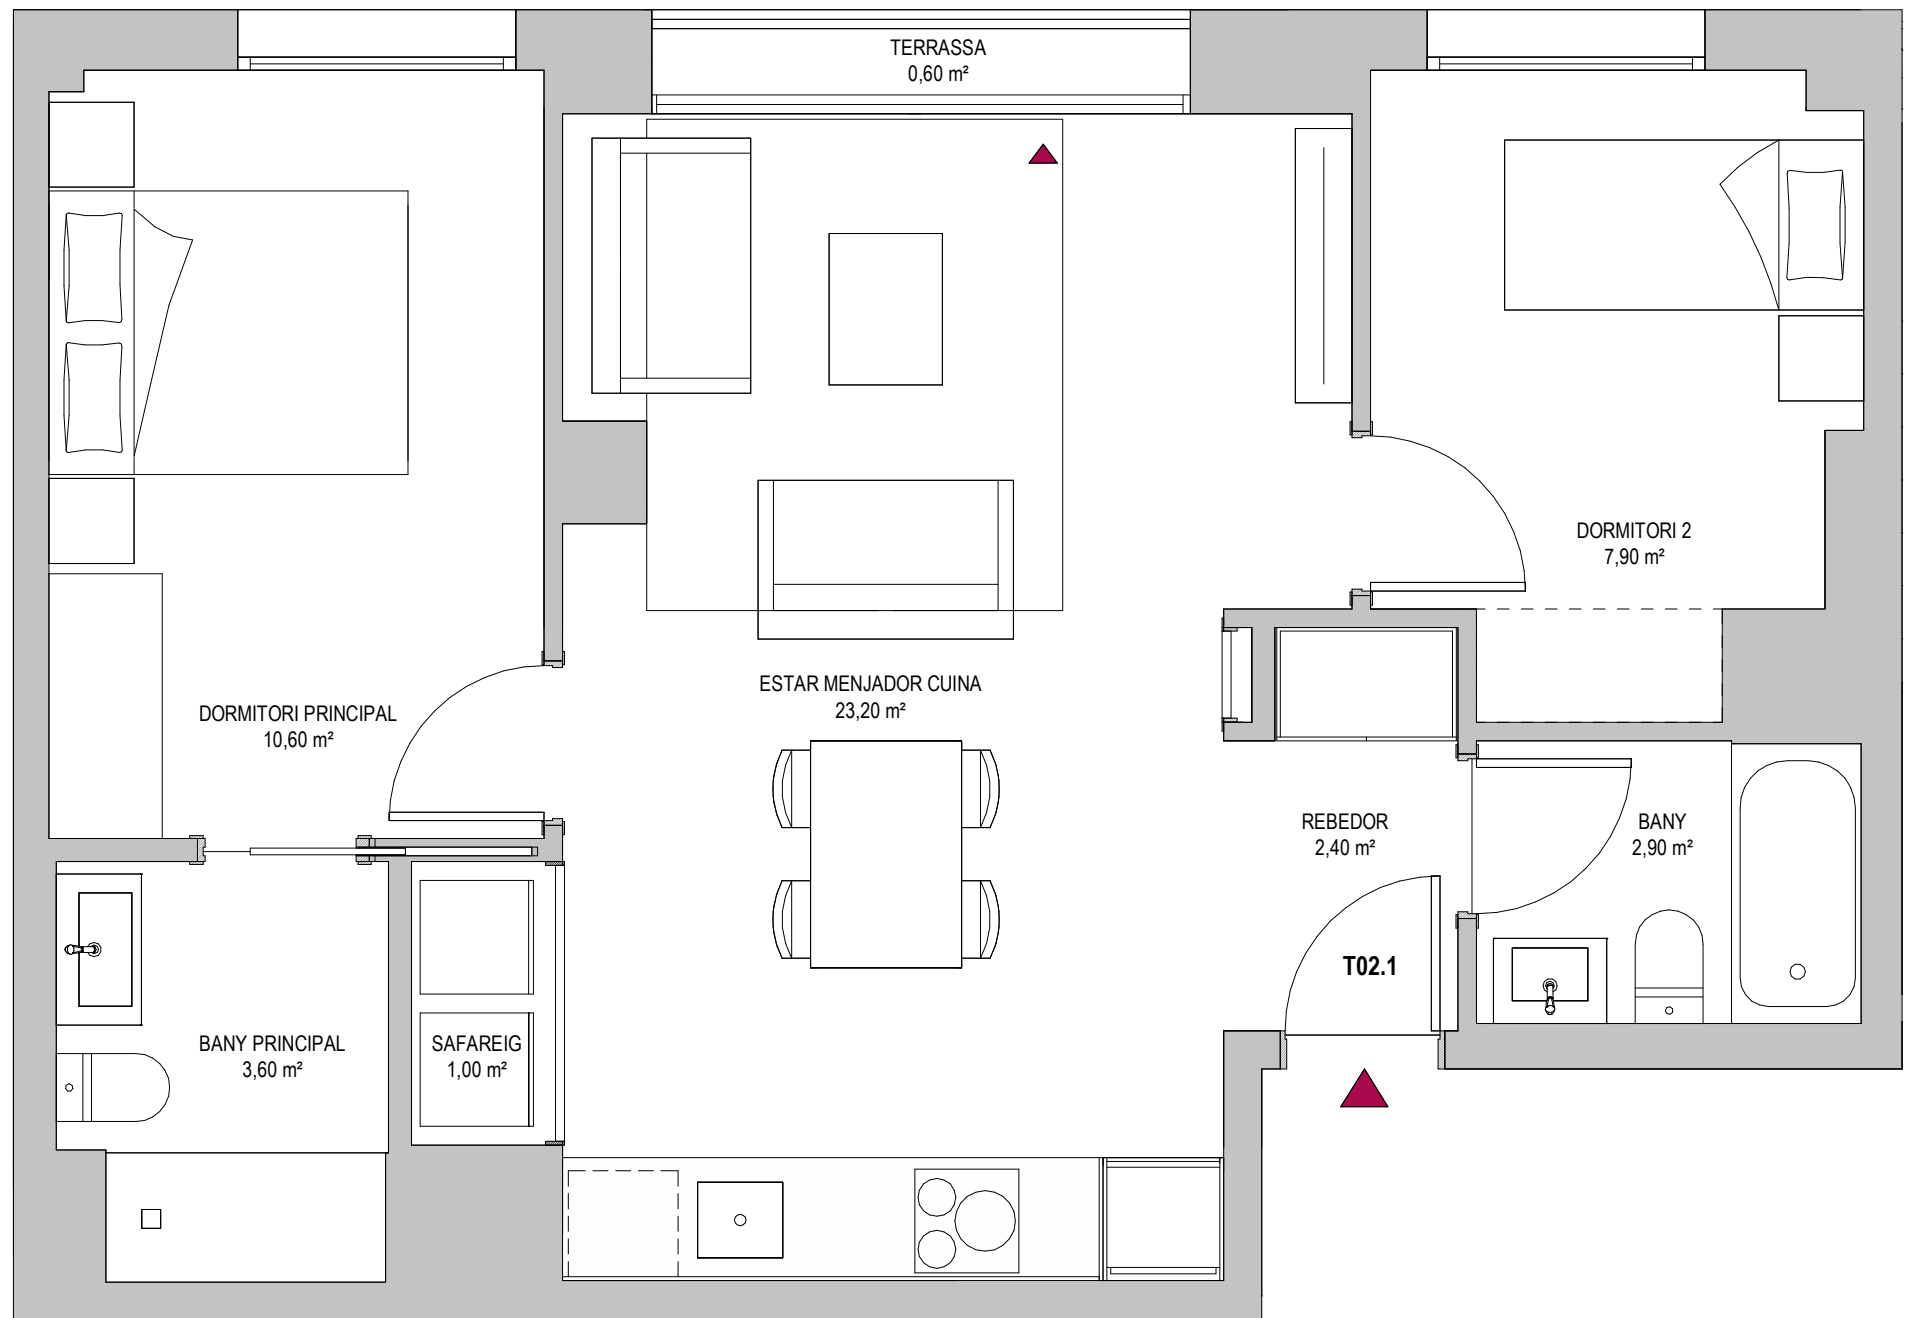

El present plànol és un avanç del projecte i és orientatiu, no constitueix un document contractual; subjecte a modificacions per exigències tècniques, jurídiques o administratives derivades de l'obtenció de tots els permisos i llicències reglamentaries, així com les necessitats constructives o de disseny derivats del desenvolupament del projecte i la direcció d'obra. Les superfícies útils tenen caràcter provisional fins a l'obtenció de la corresponent llicència d'obres. La jardineria, el mobiliari urbà i el mobiliari són ficticis, tenint validesa únicament a efectes decoratius.

